 


W3354 RG Steenbrugge

BLAD	GROEPNAAM	ONDERWERP	BLADVERSIE	WIJZIGING
=W3354+00/1	PAGINAOVERZICHT		1.6	22-10-2015
=W3354+00/2	PAGINAOVERZICHT		1.6	22-10-2015
=W3354+02/1	KASTAANZICHT		1.6	22-10-2015
=W3354+02/2	KASTINDELING		1.6	22-10-2015
=W3354+03/1	GRONDSHEMA		1.6	22-10-2015
=W3354+03/2	GRONDSHEMA		1.6	22-10-2015
=W3354+03/3	GRONDSHEMA		1.6	22-10-2015
=W3354+03/4	GRONDSHEMA		1.6	22-10-2015
=W3354+04/1	CONFIGURATIE OVERZICHT		1.6	22-10-2015
=W3354+11/1	VOEDING 400 VAC	VOEDINGSVELD	1.6	22-10-2015
=W3354+11/2	VOEDING 400 VAC	KASTVERLICHTING	1.6	22-10-2015
=W3354+11/3	VOEDING 400 VAC	FASENETWACHTER	1.6	22-10-2015
=W3354+12/1	VOEDING 230 VAC		1.6	22-10-2015
=W3354+12/2	VOEDING 230 VAC	KASTVERWARMING, -VENTILATIE EN -WCD	1.6	22-10-2015
=W3354+13/1	VOEDING 24 VDC		1.6	22-10-2015
=W3354+13/2	VOEDING 24 VDC		1.6	22-10-2015
=W3354+13/3	VOEDING 24 VDC		1.6	22-10-2015
=W3354+14/1	ALGEMEEN	STUURSTROOM	1.6	22-10-2015
=W3354+14/2	ALGEMEEN	DIGITALE IN- EN UITGANGEN	1.6	22-10-2015
=W3354+20/1	NOODBEDIJF	STUURSTROOM	1.6	22-10-2015
=W3354+21/1	RIIOLWATERPOMP 1	HOOFDSTROOM	1.6	22-10-2015
=W3354+21/2	RIIOLWATERPOMP 1	STUURSTROOM	1.6	22-10-2015
=W3354+21/3	RIIOLWATERPOMP 1	DIGITALE IN- EN UITGANGEN	1.6	22-10-2015
=W3354+21/4	RIIOLWATERPOMP 1	ANALOGIE INGANGEN	1.6	22-10-2015
=W3354+21/5	RIIOLWATERPOMP 1	STUURSTROOM	1.6	22-10-2015
=W3354+21/6	RIIOLWATERPOMP 1	DIGITALE INGANGEN	1.6	22-10-2015
=W3354+22/1	RIIOLWATERPOMP 2	HOOFDSTROOM	1.6	22-10-2015
=W3354+22/2	RIIOLWATERPOMP 2	STUURSTROOM	1.6	22-10-2015
=W3354+22/3	RIIOLWATERPOMP 2	DIGITALE IN- EN UITGANGEN	1.6	22-10-2015
=W3354+22/4	RIIOLWATERPOMP 2	ANALOGIE INGANGEN	1.6	22-10-2015
=W3354+22/5	RIIOLWATERPOMP 2	STUURSTROOM	1.6	22-10-2015
=W3354+22/6	RIIOLWATERPOMP 2	DIGITALE INGANGEN	1.6	22-10-2015
=W3354+24/1	NIVEAUMETING	STUURSTROOM	1.6	22-10-2015
=W3354+24/2	NIVEAUMETING	ANALOGIE INGANGEN	1.6	22-10-2015
=W3354+25/1	DEBIETMETING	STUURSTROOM	1.6	22-10-2015
=W3354+25/2	DEBIETMETING	DIGITALE INGANGEN	1.6	22-10-2015
=W3354+25/3	DEBIETMETING	ANALOGIE INGANGEN	1.6	22-10-2015

 DEVENTER	Gemeente Deventer Afdeling gemeentewerken Postbus 5000 7400 GC DEVENTER TEL. +31 570 69 39 11 FAX +31 570 69 33 37 gemeente@deventer.nl	Project : RG Steenbrugge W3354	Status : BESTEKSTEKENING	Aannemer : *** ONBEKEND ***		
				Projectnr: 363178	Bladversie : 1.6	
 croon TBI techniek	Croon Elektrotechniek B.V. Landdrostlaan 45 Postbus 20126 7302 HC APELDOORN TEL. +31 55 539 09 00 FAX +31 55 539 09 99 cad.apeldoorn@croon.nl	Onderwerp: PAGINAOVERZICHT	Groep : 00	Engineer : DKL	Acc. :	
				Datum : 28-07-2010	Blad : 1 van 2	
				Wijz.	22-10-2015	
				Tekeningnr. :		Blad:
				GDTN-W3354-01		1

W3354 RG Steenbrugge

[illegible]

Gemeente Deventer
Afdeling gemeentewerken
Postbus 5000
7400 GC DEVENTER
TEL. +31 570 69 39 11
FAX +31 570 69 33 37
gemeente@deventer.nl

Project :	RG Steenbrugge W3354
-----------	-------------------------

Status :	BESTEKSTEKENING
----------	-----------------

Aannemer : *** ONBEKEND ***

Projectnr: 363178	Bladversie : 1.6
-------------------	------------------

Engineer : DKL	Acc. :
----------------	--------

Datum : 28-07-2010	Blad : 2 van 2
--------------------	----------------



Croon Elektrotechniek B.V.
Landdrostlaan 45
Postbus 20126
7302 HC APELDOORN
TEL. +31 55 539 09 00
FAX +31 55 539 09 99
cad.apeldoorn@croon.nl

Onderwerp:	PAGINAOVERZICHT
------------	-----------------

Groep	:	00
-------	---	----

Wijz.	22-10-2015
-------	------------

Tekeningnr.:	Blad:
--------------	-------

PERKEMBANGAN :	0188.
GDTN-W3354-01	2



Gemeente Deventer
Afdeling gemeentewerken
Postbus 5000
7400 GC DEVENTER
TEL. +31 570 69 39 11
FAX +31 570 69 33 37
gemeente@deventer.nl



Croon Elektrotechniek B.V.
Landdrostlaan 45
Postbus 20126
7302 MC APELDOORN
TEL. +31 55 539 09 00
FAX +31 55 539 09 99
cad.apeldoorn@croon.nl

Project :
RG Steenbrugge
W3354

Onderwerp:
KASTAANZICHT

Status :
BESTEKSTENING

Groep :
02

Aannemer : *** ONBEKEND ***	
Projectnr: 363178	Bladversie : 1.6
Engineer : DKL	Acc. :
Datum : 28-07-2010	Blad : 1 van 2
Wijz. : 22-10-2015	
Tekeningnr.: GDTN-W3354-01	Blad: 1



Gemeente Deventer
Afdeling gemeentewerken
Postbus 5000
7400 GC DEVENTER
TEL. +31 570 69 39 11
FAX +31 570 69 33 37
gemeente@deventer.nl



Croon Elektrotechniek B.V.
Landdrostlaan 45
Postbus 20126
7302 MC APELDOORN
TEL. +31 55 539 09 00
FAX +31 55 539 09 99
cad.apeldoorn@croon.nl

Project :
RG Steenbrugge
W3354

Onderwerp:
KASTINDELING


Status :
BESTEKSTEKENING

Groep :
02

Aannemer : *** ONBEKEND ***	
Projectnr: 363178	Bladversie : 1.6
Engineer : DKL	Acc. :
Datum : 28-07-2010	Blad : 2 van 2
Wijz. : 22-10-2015	
Tekeningnr.: GDTN-W3354-01	Blad: 2

1	2	3	4	5	6	7	8	9	10
	VOEDINGSVELD	OVERSPANNING	KASTVERLICHTING		FASENETWACHTER	WCD IN			
		BEVEILIGING				BUITENKAST			

Geïnstalleerd vermogen: ?kW inst. Inom = ?kA
 Gelijktijdig vermogen: ca ?kW Ik therm. = ?kA eff bij 1 sec
 3x400V/230VAC Ik dynam. = ?kA piek

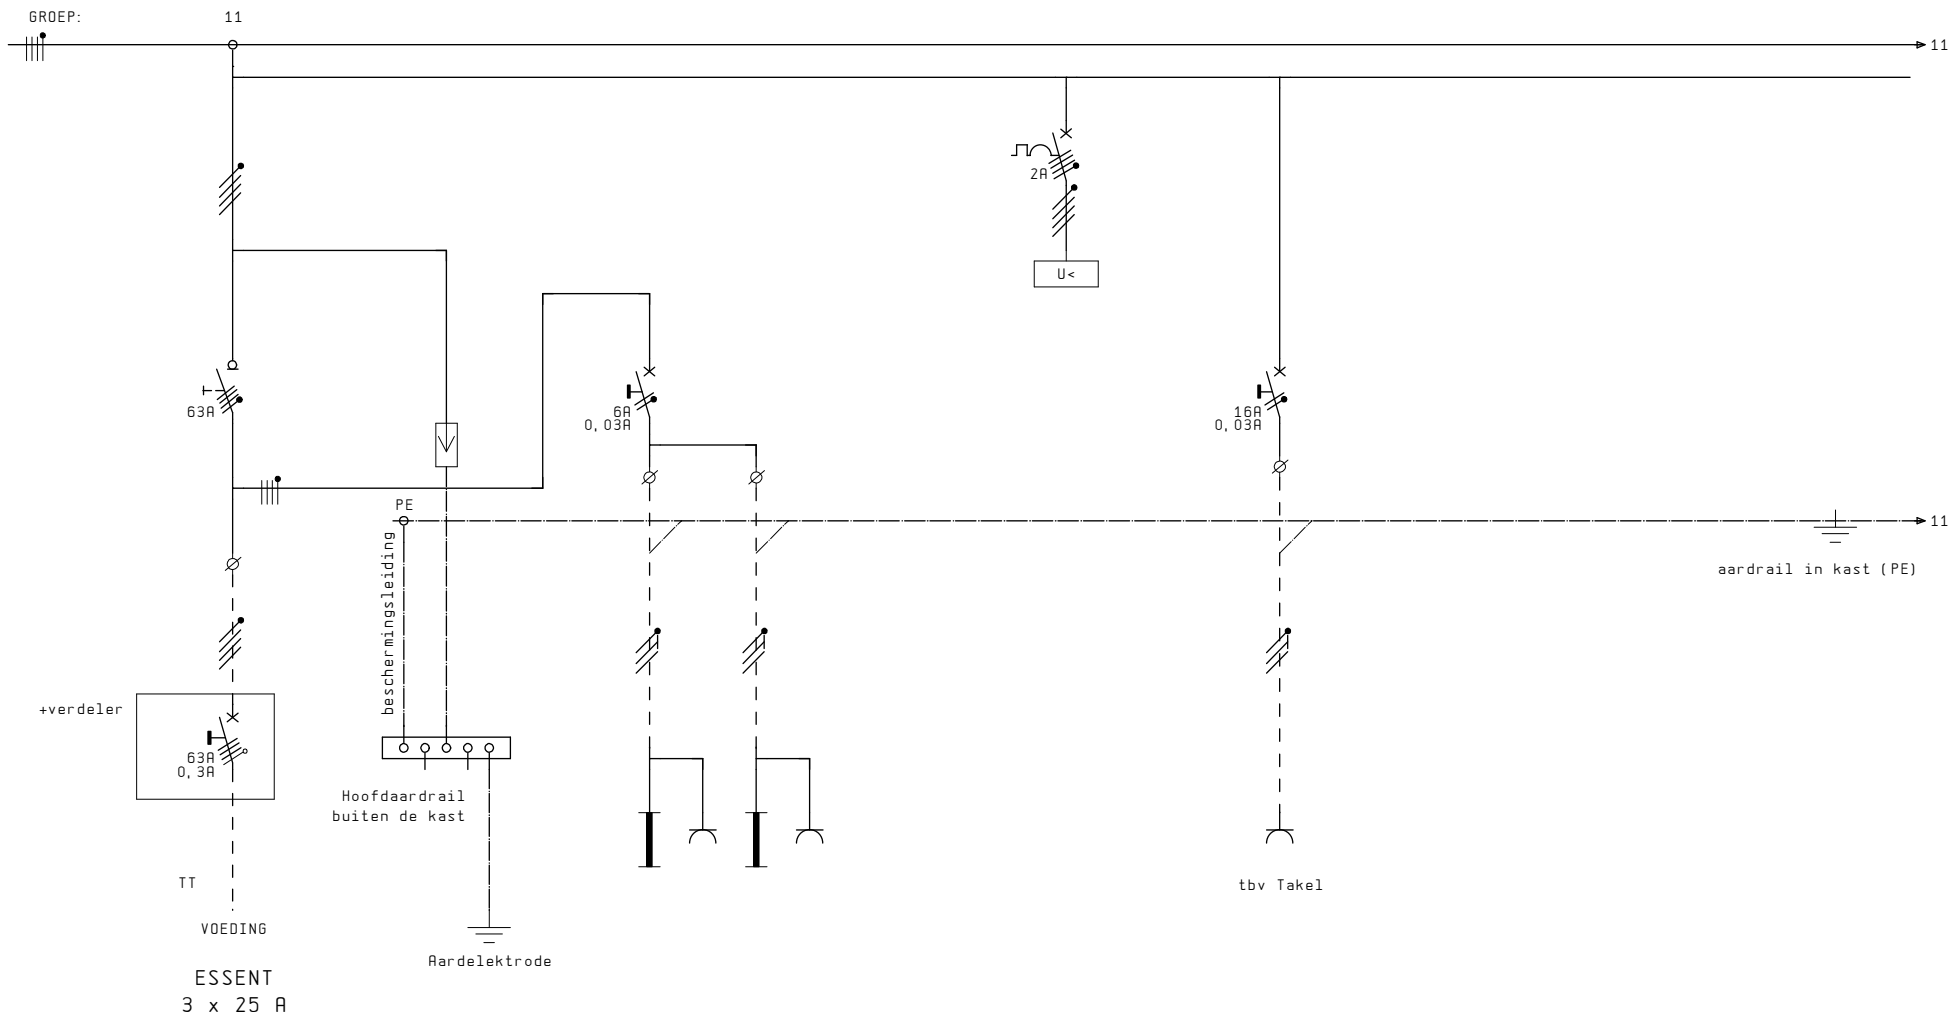

Gemeente Deventer
 Afdeling gemeentewerken
 Postbus 5000
 7400 GC DEVENTER
 TEL. +31 570 69 39 11
 FAX +31 570 69 33 37
 gemeente@deventer.nl

Project :
**RG Steenbrugge
 W3354**

Status :
BESTEKSTEKENING

Aannemer : *** ONBEKEND ***

Projectnr: 363178 Bladversie : 1.6

Engineer : DKL Acc. :

Datum : 28-07-2010 Blad : 1 van 4

Wijz. : 22-10-2015

Tekeningnr.: Blad:

GDTN-W3354-01 1





Croon Elektrotechniek B.V.
 Landdrostlaan 45
 Postbus 20126
 7302 MC APELDOORN
 TEL. +31 55 539 09 00
 FAX +31 55 539 09 99
 cad.apeldoorn@croon.nl

Onderwerp:
GRONDSCHAMA


Groep :
03


11	12	13	14	15	16	17	18	19	20
	NOODBEDRIJF	RWP 1	RWP 2		DEBIETMETING				
	STUURSTROOM	STUURSTROOM	STUURSTROOM		STUURSTROOM				

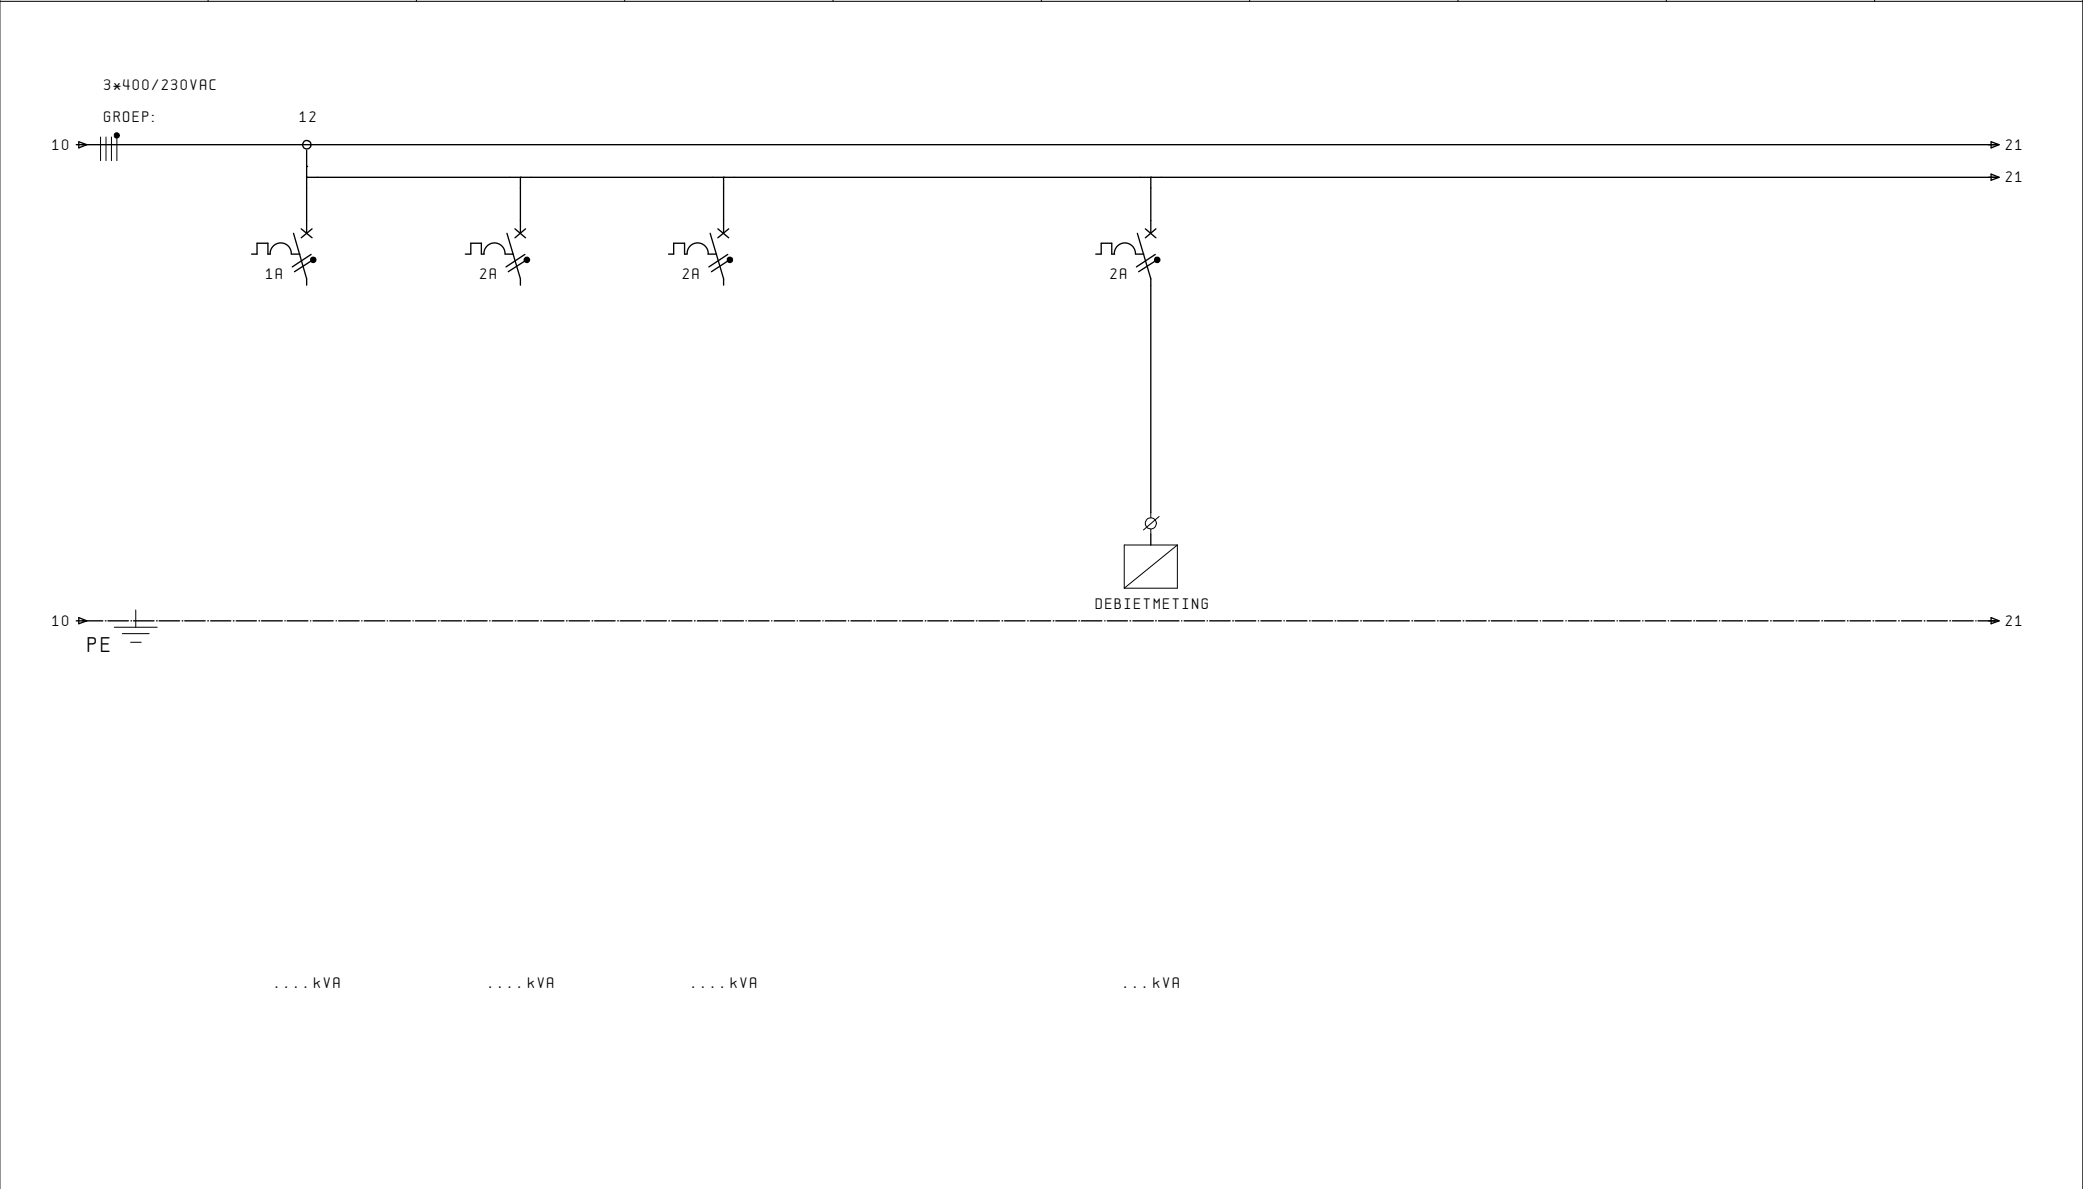

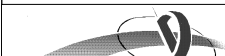
	Gemeente Deventer Afdeling gemeentewerken Postbus 5000 7400 GC DEVENTER TEL. +31 570 69 39 11 FAX +31 570 69 33 37 gemeente@deventer.nl	Project : RG Steenbrugge W3354	Status : BESTEKSTEKENING	Aannemer : *** ONBEKEND ***			
				Projectnr: 363178		Bladversie : 1.6	
				Engineer : DKL		Acc. :	
				Datum : 28-07-2010		Blad : 2 van 4	
	Croon Elektrotechniek B.V. Landdrostlaan 45 Postbus 20126 7302 MC APELDOORN TEL. +31 55 539 09 00 FAX +31 55 539 09 99 cad.apeldoorn@croon.nl	Onderwerp: GRONDSHEMA	Groep : 03	Wijz. : 22-10-2015			
				Tekeningnr. : Blad:			
				GDTN-W3354-01 2			

21	22	23	24	25	26	27	28	29	30
	KASTVERWARMING		KAST WCD	VOEDING 24VDC					

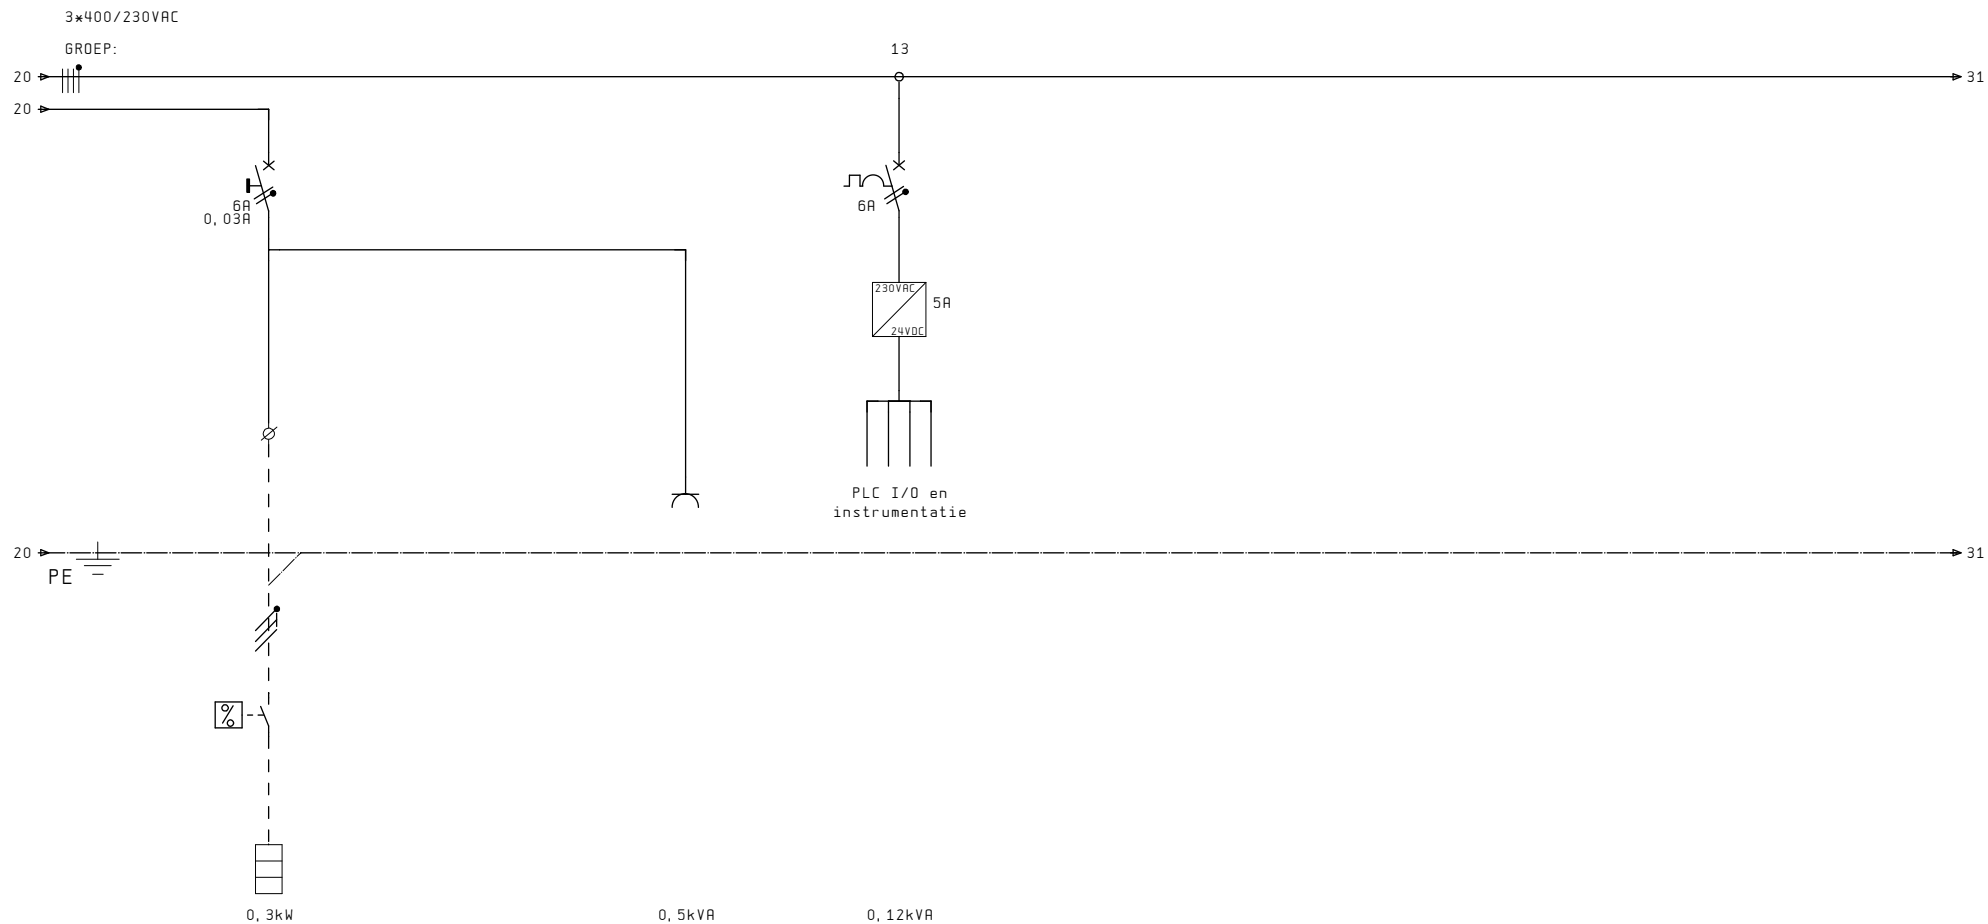

  DEVENTER	Gemeente Deventer Afdeling gemeentewerken Postbus 500 7400 GC DEVENTER TEL. +31 570 69 39 11 FAX +31 570 69 33 37 gemeente@deventer.nl	Project : RG Steenbrugge W3354	Status : BESTEKSTEKENING	Aannemer : *** ONBEKEND ***		
				Projectnr: 363178	Bladversie : 1.6	
 croon TBI techniek	Croon Elektrotechniek B.V. Landdrostlaan 45 Postbus 20126 7302 MC APELDOORN TEL. +31 55 539 09 00 FAX +31 55 539 09 99 cad.apeldoorn@croon.nl	Onderwerp: GRONDSHEMA	Groep : 03	Engineer : DKL	Acc. :	
				Datum : 28-07-2010	Blad : 3 van 4	
				Wijz. : 22-10-2015		
				Tekeningnr.:	Blad:	
				GDTN-W3354-01	3	

31	32	33	34	35	36	37	38	39	40
	RIJOLWATER	RIJOLWATER						VOEDING	
	POMP 1	POMP 2						PLC	

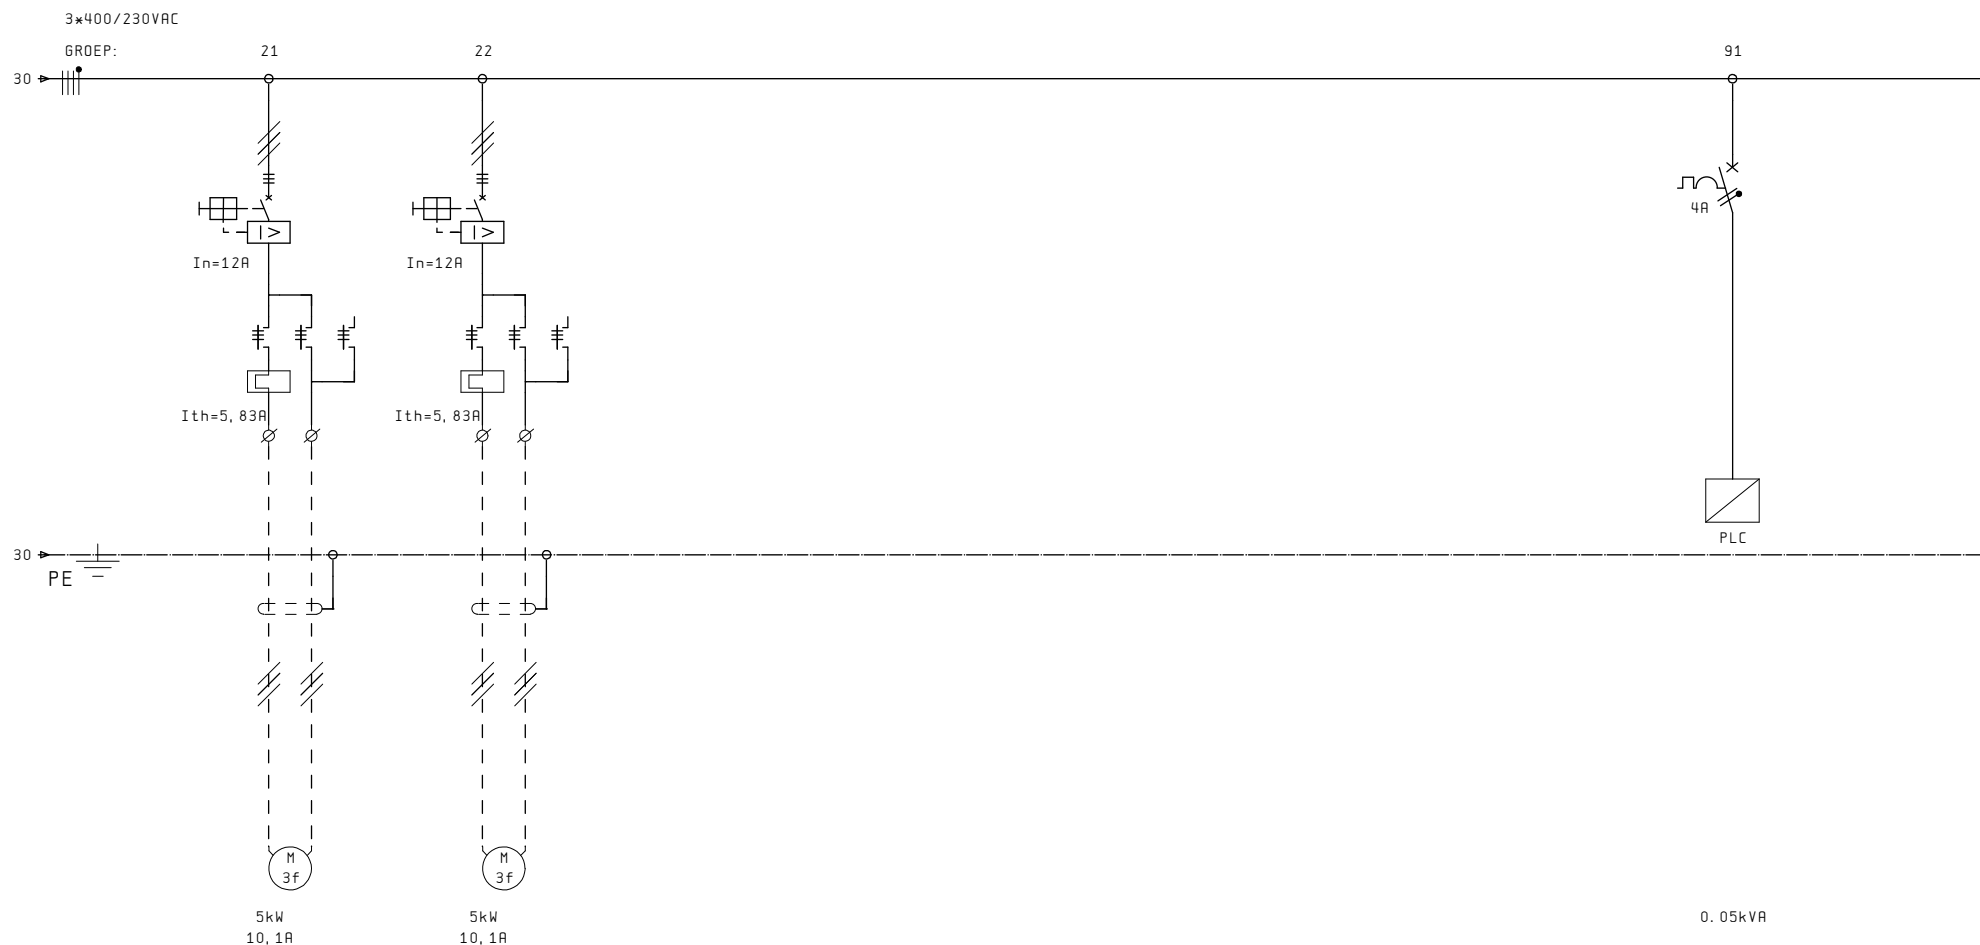

Gemeente Deventer
Afdeling gemeentewerken
Postbus 5000
7400 GC DEVENTER
TEL. +31 570 69 39 11
FAX +31 570 69 33 37
gemeente@deventer.nl

Project :
**RG Steenbrugge
W3354**

Status :
BESTEKSTEKENING

Aannemer : *** ONBEKEND ***

Projectnr: 363178 Bladversie : 1.6

Engineer : DKL Acc. :

Datum : 28-07-2010 Blad : 4 van 4

Wijz. 22-10-2015

Tekeningnr.: Blad:

GDTN-W3354-01 4




Croon Elektrotechniek B.V.
Landdrostlaan 45
Postbus 20126
7302 MC APELDOORN
TEL. +31 55 539 09 00
FAX +31 55 539 09 99
cad.apeldoorn@croon.nl

Onderwerp:
GRONDSHEMA

Groep :
03

1	2	3	4	5	6	7	8	9	10

MITSUBISHI MELSEC FX3U

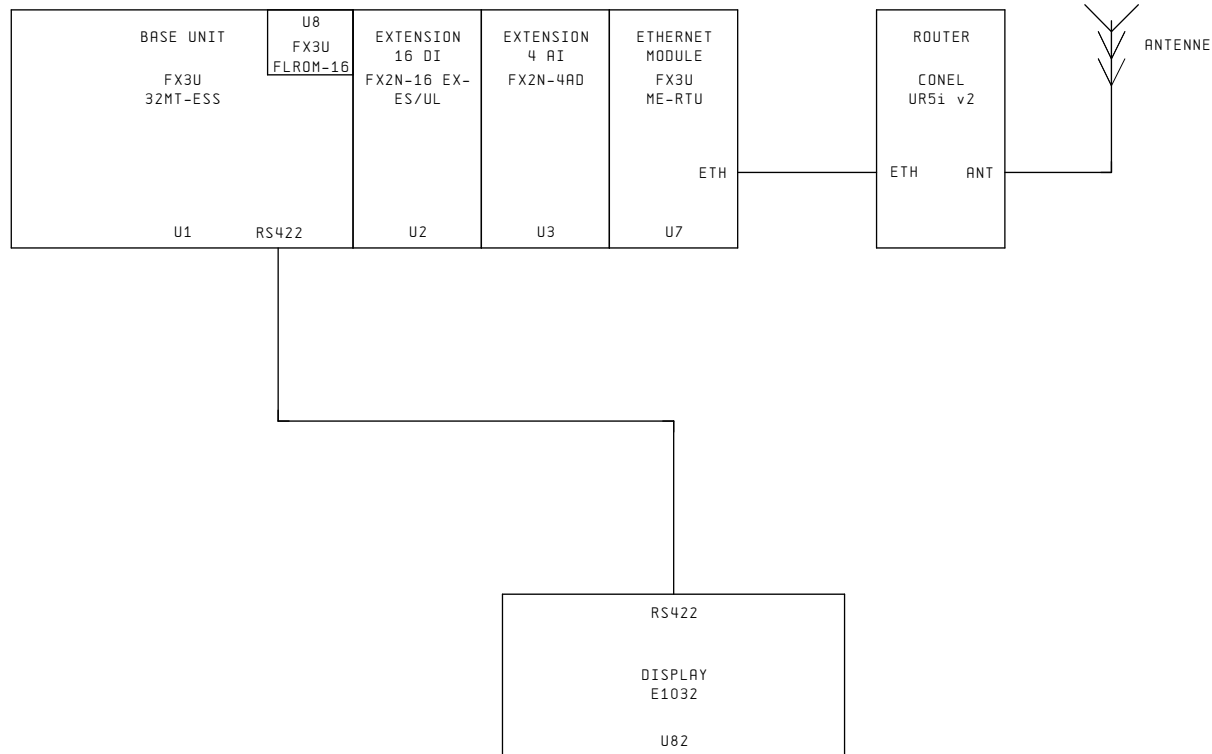

Gemeente Deventer
Afdeling gemeentewerken
Postbus 5000
7400 GC DEVENTER
TEL. +31 570 69 39 11
FAX +31 570 69 33 37
gemeente@deventer.nl

Project :
**RG Steenbrugge
W3354**

Status :
BESTEKSTEKENING

Aannemer : *** ONBEKEND ***			
Projectnr:	363178	Bladversie :	1.6
Engineer :	DKL	Acc. :	
Datum :	28-07-2010	Blad :	1 van 1
Wijz.	22-10-2015		
Tekeningnr.:		Blad:	
GDTN-W3354-01		1	




Croon Elektrotechniek B.V.
Landdrostlaan 45
Postbus 20126
7302 MC APELDOORN
TEL. +31 55 539 09 00
FAX +31 55 539 09 99
cad.apeldoorn@croon.nl

Onderwerp:
CONFIGURATIE OVERZICHT

Groep :
04


1	2	3	4	5	6	7	8	9	10
VOEDINGSVELD				OVERSPANNING BEVEILIGING					

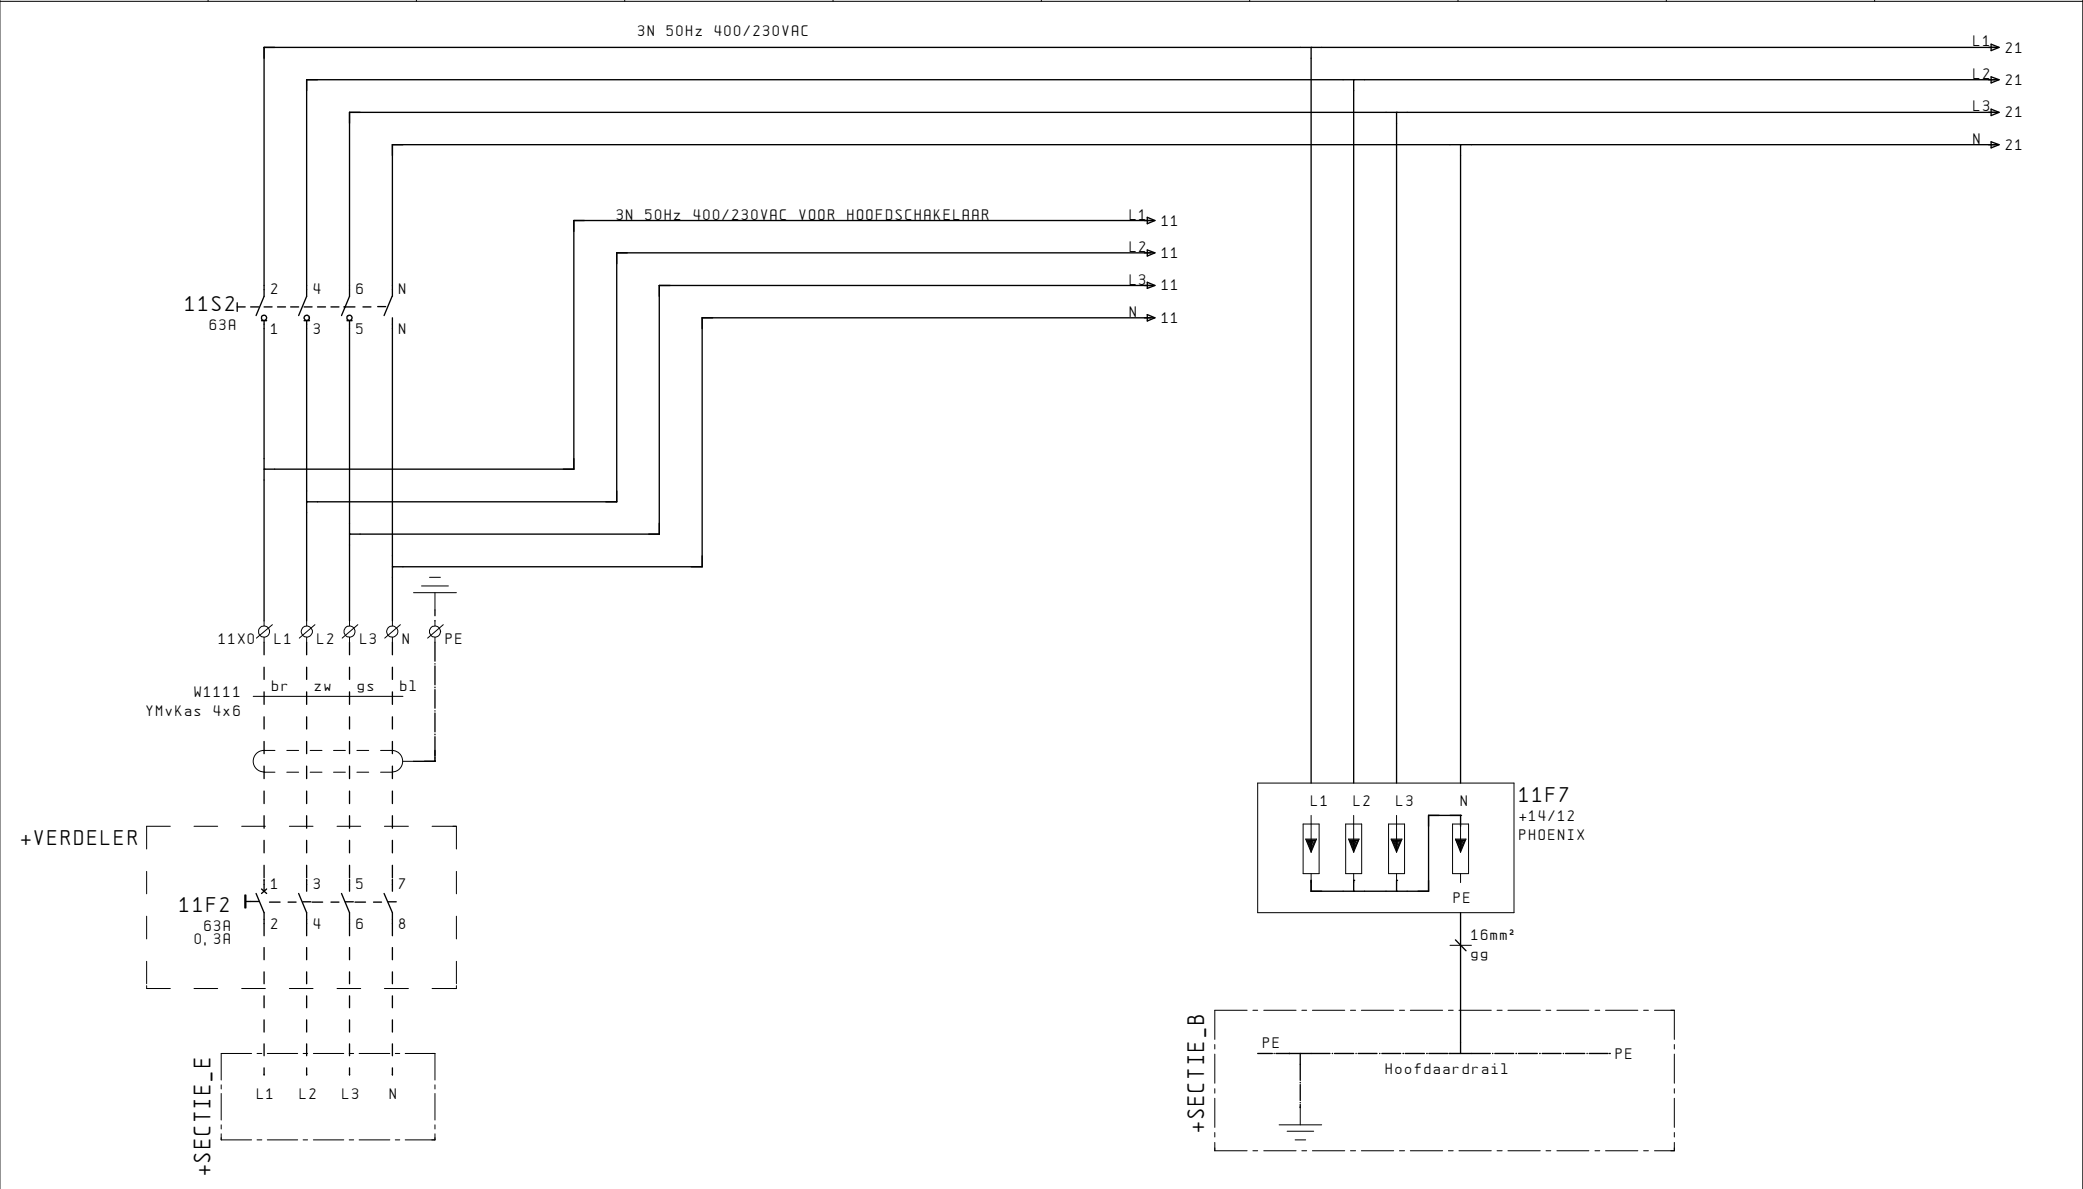

	Gemeente Deventer Afdeling gemeentewerken Postbus 5000 7400 GC DEVENTER TEL. +31 570 69 39 11 FAX +31 570 69 33 37 gemeente@deventer.nl	Project : RG Steenbrugge W3354	Status : BESTEKSTEKENING	Aannemer : *** ONBEKEND ***			
				Projectnr: 363178	Bladversie : 1.6		
	Croon Elektrotechniek B.V. Landdrostlaan 45 Postbus 20126 7302 HC APELDOORN TEL. +31 55 539 09 00 FAX +31 55 539 09 99 cad.apeldoorn@croon.nl	Onderwerp: VOEDING 400 VAC VOEDINGSVELD	Groep : 11	Engineer : DKL	Acc. :		
				Datum : 28-07-2010	Blad : 1 van 3		
				Wijz.:	22-10-2015		
				Tekeningnr.:		Blad:	
				GDTN-W3354-01		1	

11	12	13	14	15	16	17	18	19	20
KASTVERLICHTING BINNENKAST			KASTVERLICHTING BUITENKAST						

3N 50Hz 400/230VAC VOOR HOOFDSCHAKELAAR

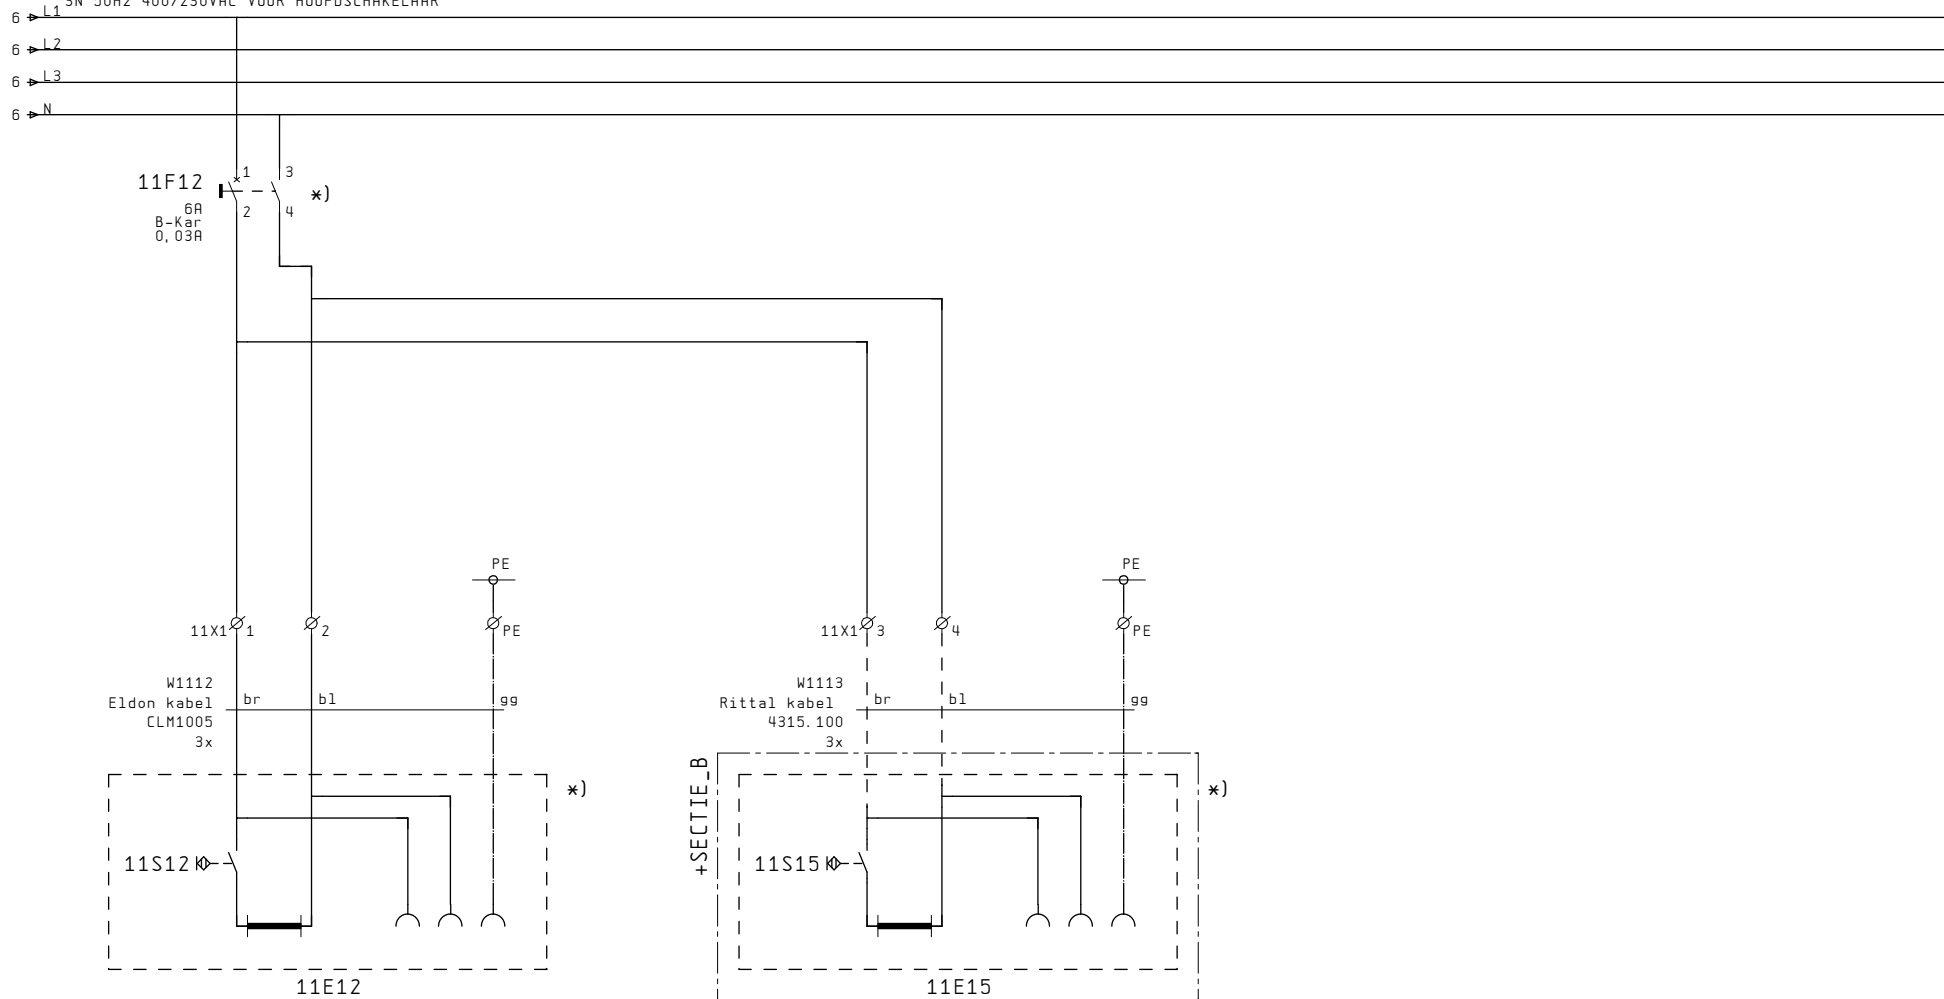

*) RESOPAL ROOD-WIT-ROOD PLAATSEN
MET WAARSCHUWINGSTEKST:
LET OP: ONDER SPANNING BIJ
UITGESCHAKELDE HOOFDAUTOMAAT!



Gemeente Deventer
Afdeling gemeentewerken
Postbus 5000
7400 GC DEVENTER
TEL. +31 570 69 39 11
FAX +31 570 69 33 37
gemeente@deventer.nl

Project :
RG Steenbrugge
W3354

Status :
BESTEKSTENING

Aannemer : *** ONBEKEND ***

Projectnr: 363178 Bladversie : 1.6

Engineer : DKL Acc. :

Datum : 28-07-2010 Blad : 2 van 3

Wijz. : 22-10-2015

Tekeningnr.: Blad:

GDTN-W3354-01 2




Croon Elektrotechniek B.V.
Landdrosstraat 45
Postbus 20126
7302 MC APELDOORN
TEL. +31 55 539 09 00
FAX +31 55 539 09 99
cad.apeldoorn@croon.nl

Onderwerp:
VOEDING 400 VAC
KASTVERLICHTING


Groep :
11

1	2	3	4	5	6	7	8	9	10
STUURSTROOM 230VAC									
	NOODBEDRIJF	RIJOLWATER	RIJOLWATER-		DEBIETMETING			PLC	
		POMP 1	POMP 2						

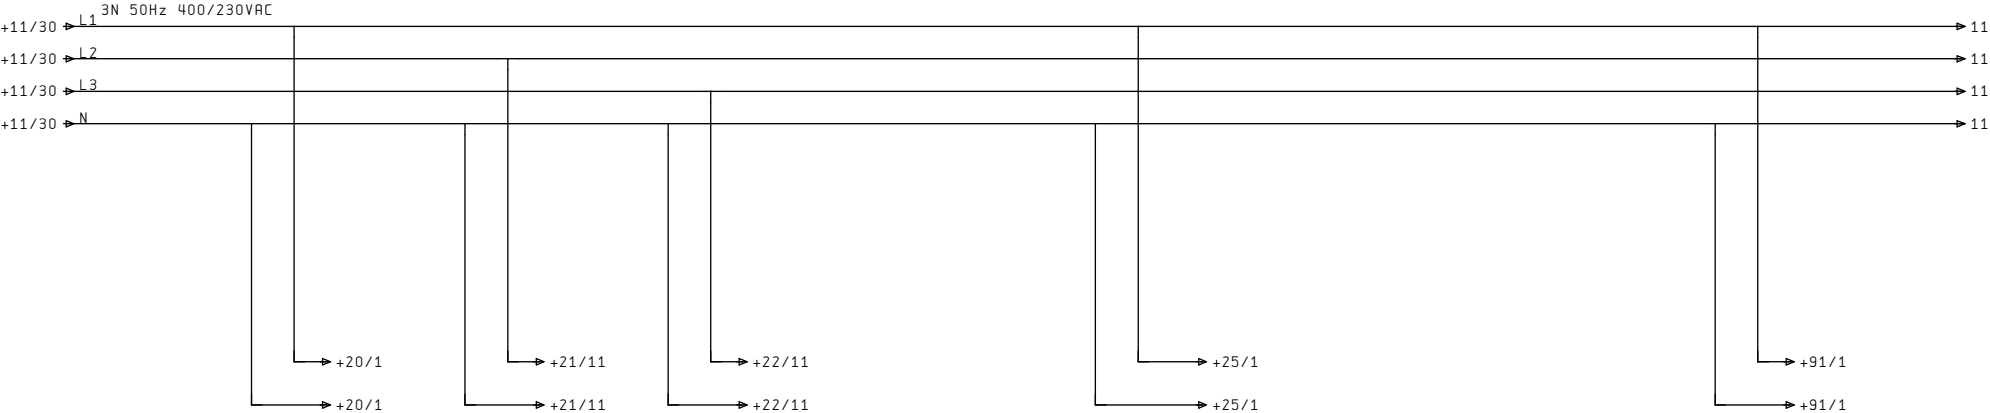

	Gemeente Deventer Afdeling gemeentewerken Postbus 5000 7400 GC DEVENTER TEL. +31 570 69 39 11 FAX +31 570 69 33 37 gemeente@deventer.nl	Project : RG Steenbrugge W3354	Status : BESTEKSTEKENING	Aannemer : *** ONBEKEND ***	
				Projectnr: 363178	Bladversie : 1.6
				Engineer : DKL	Acc. :
				Datum : 28-07-2010	Blad : 1 van 2
	Croon Elektrotechniek B.V. Landdrostlaan 45 Postbus 20126 7302 MC APELDOORN TEL. +31 55 539 09 00 FAX +31 55 539 09 99 cad.apeldoorn@croon.nl	Onderwerp: VOEDING 230 VAC	Groep : 12	Tekeningsnr.: GDTN-W3354-01	
				Blad: 1	

11	12	13	14	15	16	17	18	19	20
	KAST				KAST				
	VERWARMING				WCD				

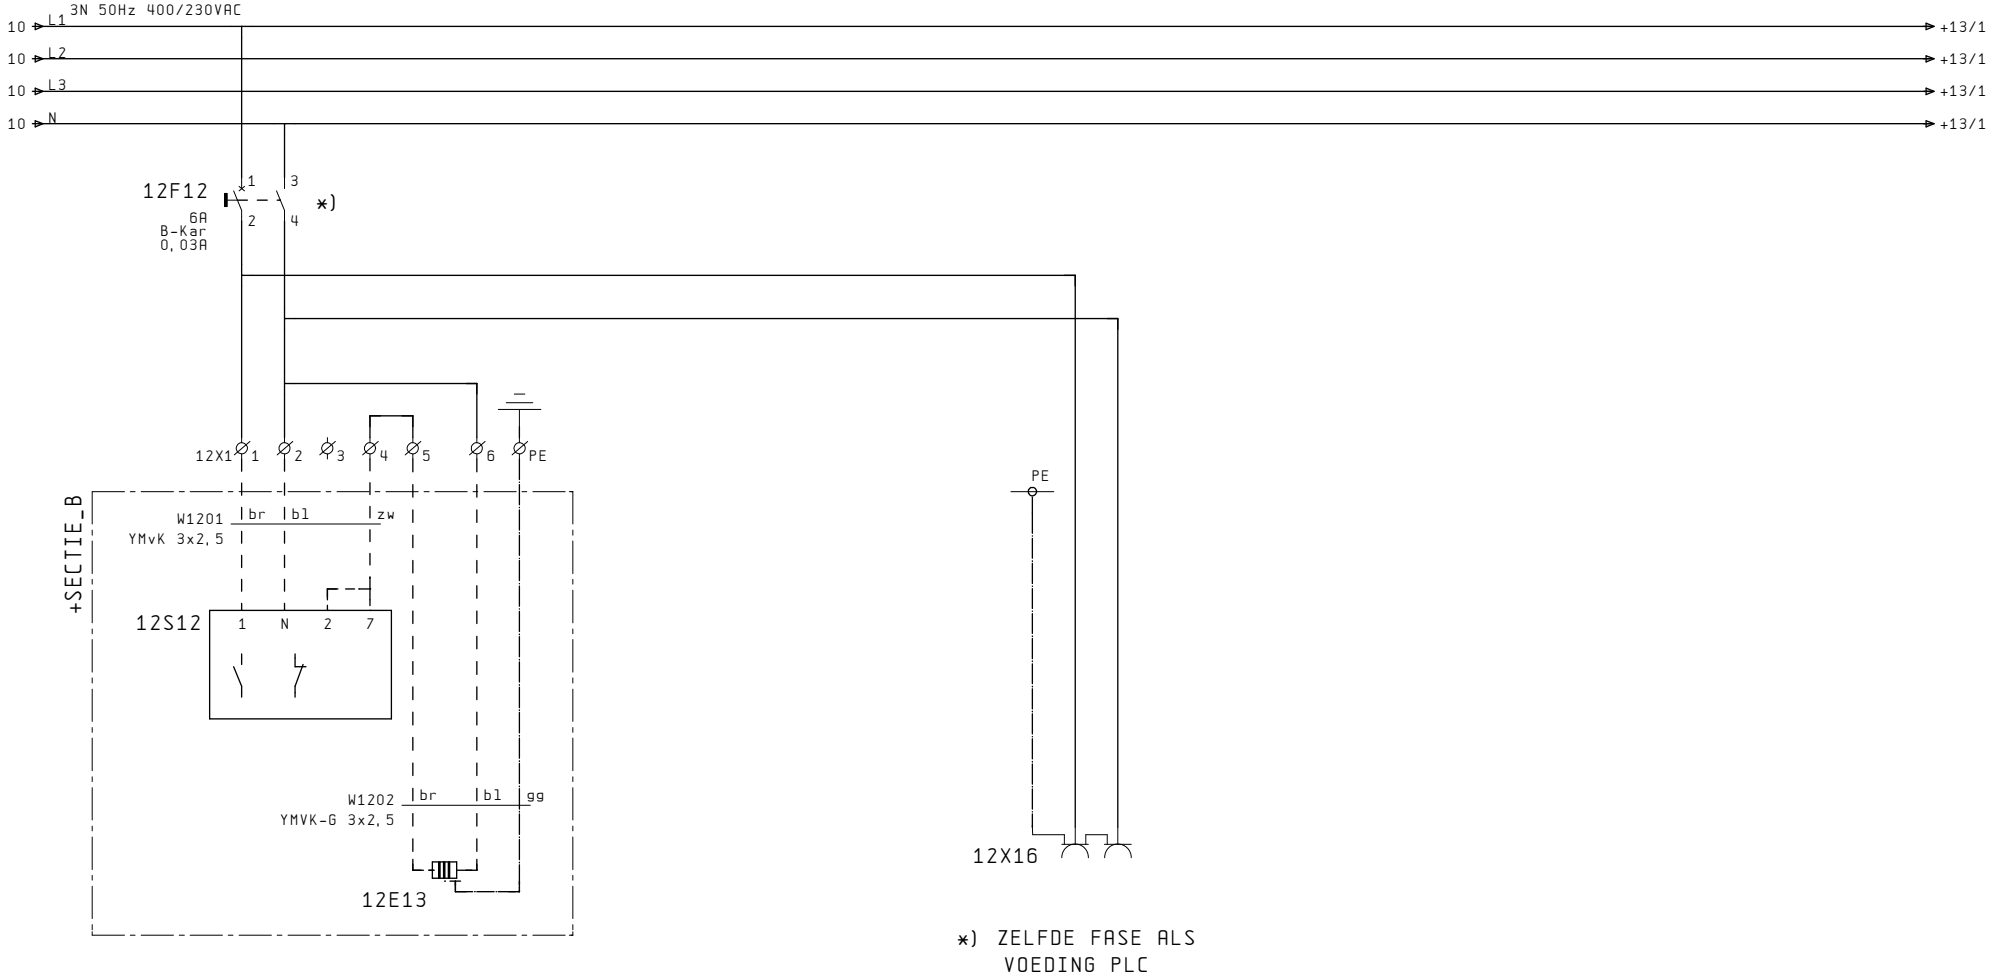

Gemeente Deventer
Afdeling gemeentewerken
Postbus 5000
7400 GC DEVENTER
TEL. +31 570 69 39 11
FAX +31 570 69 33 37
gemeente@deventer.nl

Project :

RG Steenbrugge
W3354

Status :

BESTEKSTEKENING

Aannemer : *** ONBEKEND ***

Projectnr: 363178	Bladversie : 1.6
Engineer : DKL	Acc. :
Datum : 28-07-2010	Blad : 2 van 2

Wijz. 22-10-2015

Tekeningnr.: GDTN-W3354-01 Blad: 2



Croon Elektrotechniek B.V.
Landdrostlaan 45
Postbus 20126
7302 WC APELDOORN
TEL. +31 55 539 09 00
FAX +31 55 539 09 99
cad.apeldoorn@croon.nl


Onderwerp:


VOEDING 230 VAC
KASTVERWARMING, -VENTILATIE EN -WCD

Groep :


12

1	2	3	4	5	6	7	8	9	10
STUURSTROOM 24VDC									
BEVEILIGING				ALGEMEEN	NOODBEDIJF	RIJOLWATER- POMP 1	RIJOLWATER- POMP 2		

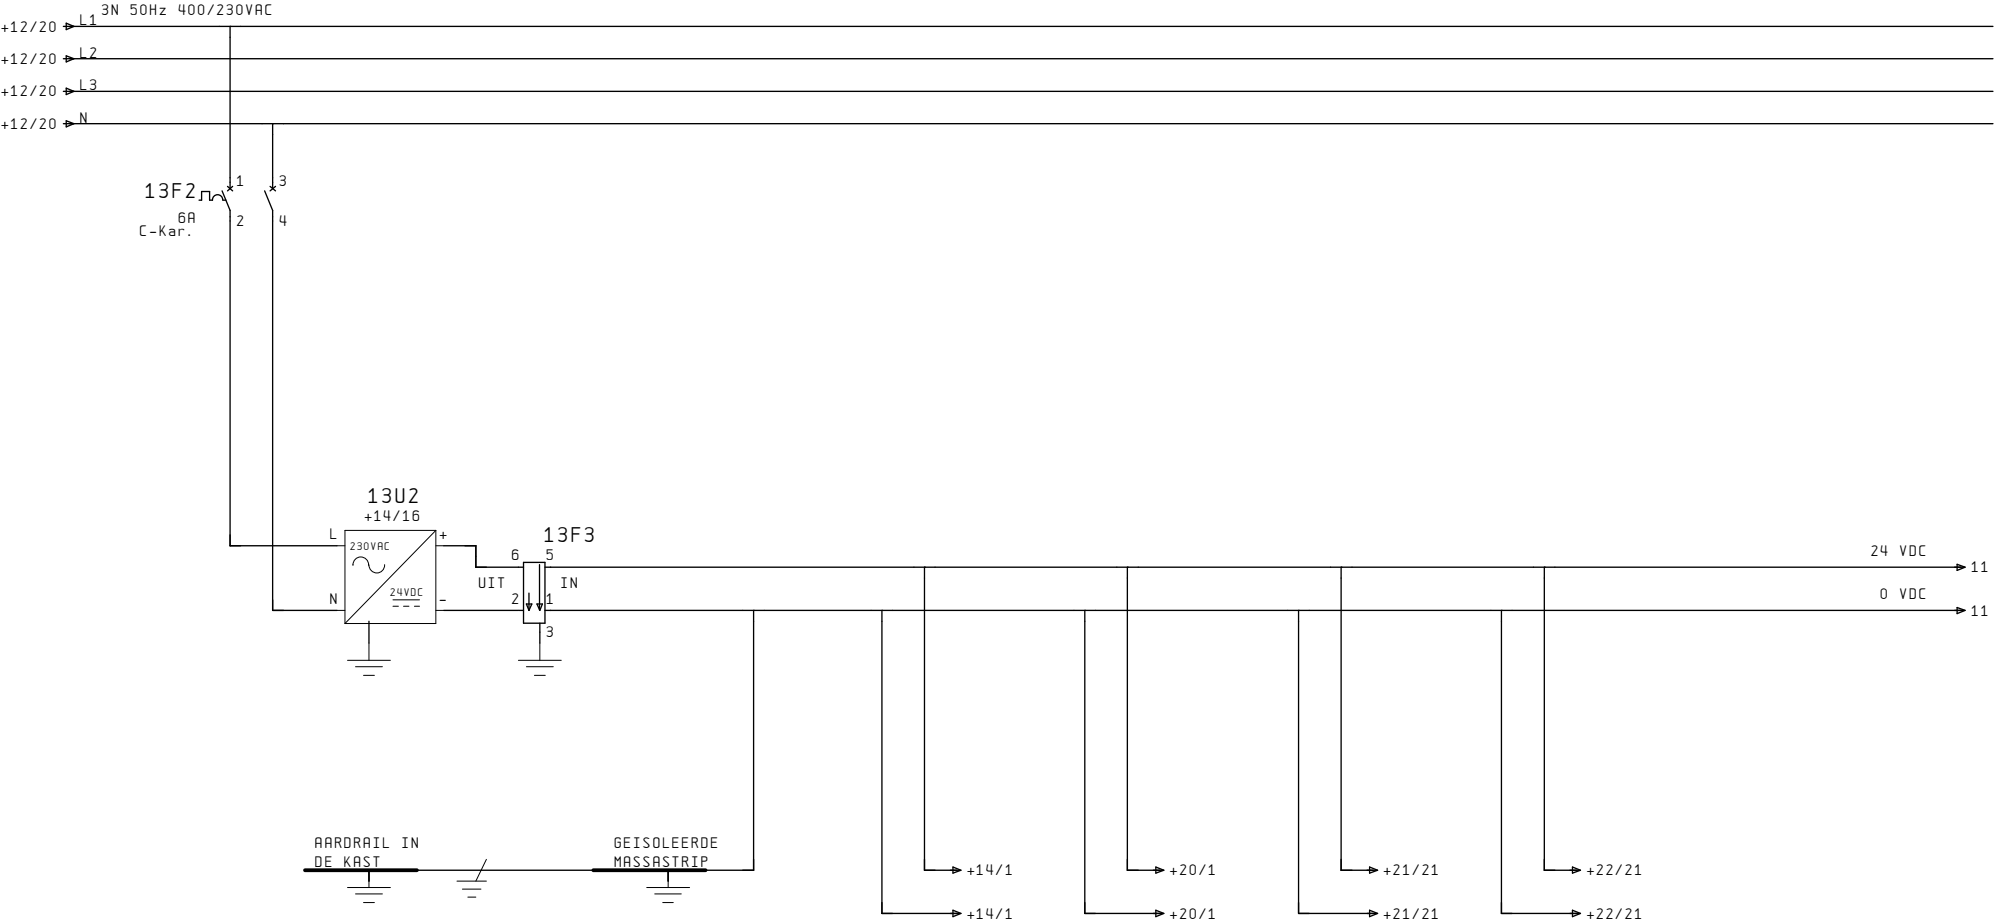

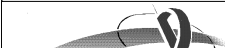	Gemeente Deventer Afdeling gemeentewerken Postbus 5000 7400 GC DEVENTER TEL. +31 570 69 39 11 FAX +31 570 69 33 37 gemeente@deventer.nl	Project : RG Steenbrugge W3354	Status : BESTEKSTEKENING	Aannemer : *** ONBEKEND ***		
				Projectnr: 363178	Bladversie : 1.6	
	Croon Elektrotechniek B.V. Landdrostlaan 45 Postbus 20126 7302 MC APELDOORN TEL. +31 55 539 09 00 FAX +31 55 539 09 99 cad.apeldoorn@croon.nl	Onderwerp: VOEDING 24 VDC	Groep : 13	Engineer : DKL	Acc. :	
				Datum : 28-07-2010	Blad : 1 van 3	
				Wijz.:	22-10-2015	
				Tekeningnr.:		
				GDTN-W3354-01		1

11	12	13	14	15	16	17	18	19	20
STUURSTROOM 24VDC									
	NIVEAUMETING	DEBIETMETING				DIGITALE IN- EN UITGANGEN	ANALOGIE IN- EN UITGANGEN	DISPLAY	

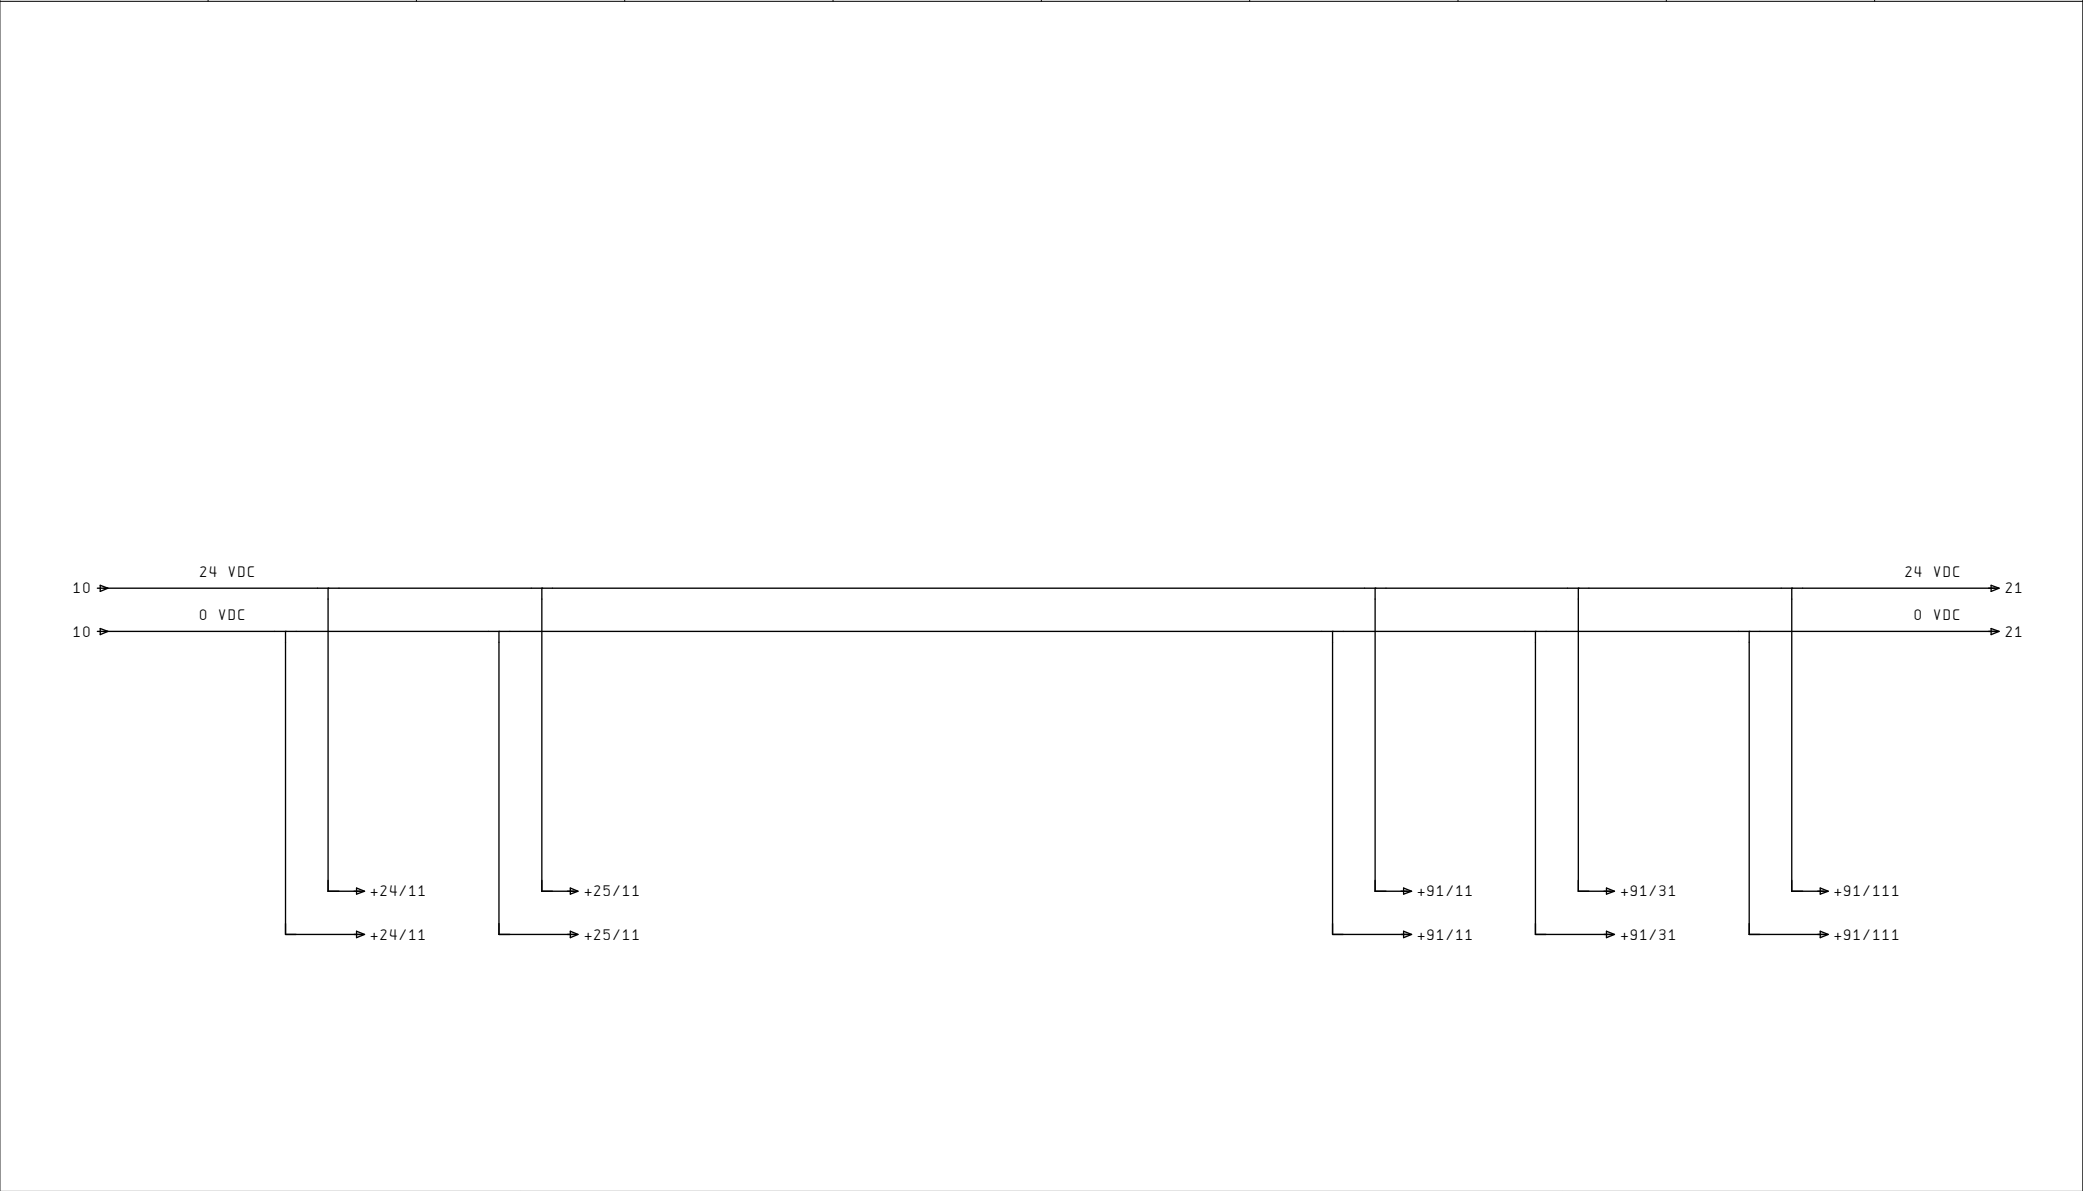


	Gemeente Deventer Afdeling gemeentewerken Postbus 5000 7400 GC DEVENTER TEL. +31 570 69 39 11 FAX +31 570 69 33 37 gemeente@deventer.nl	Project : RG Steenbrugge W3354	Status : BESTEKSTEKENING	Aannemer : *** ONBEKEND ***		
	Projectnr: 363178			Bladversie : 1.6		
	Croon Elektrotechniek B.V. Landdrostlaan 45 Postbus 20126 7302 MC APELDOORN TEL. +31 55 539 09 00 FAX +31 55 539 09 99 cad.apeldoorn@croon.nl	Onderwerp: VOEDING 24 VDC	Groep : 13	Engineer : DKL	Acc. :	
				Datum : 28-07-2010	Blad : 2 van 3	
				Wijz.	22-10-2015	
				Tekeningnr.:		Blad:
				GDTN-W3354-01		2

21	22	23	24	25	26	27	28	29	30
STUURSTROOM 24VDC									
	ROUTER	ETHERNET							
		MODULE							



	Gemeente Deventer Afdeling gemeentewerken Postbus 5000 7400 GC DEVENTER TEL. +31 570 69 39 11 FAX +31 570 69 33 37 gemeente@deventer.nl	Project : RG Steenbrugge W3354	Status : BESTEKSTEKENING	Aannemer : *** ONBEKEND ***	
				Projectnr: 363178	Bladversie : 1.6
				Engineer : DKL	Acc. :
				Datum : 28-07-2010	Blad : 3 van 3
	Croon Elektrotechniek B.V. Landdrostlaan 45 Postbus 20126 7302 MC APELDOORN TEL. +31 55 539 09 00 FAX +31 55 539 09 99 cad.apeldoorn@croon.nl	Onderwerp: VOEDING 24 VDC	Groep : 13	Wijz.:	22-10-2015
				Tekeningnr.: GDTN-W3354-01	
				Blad: 3	

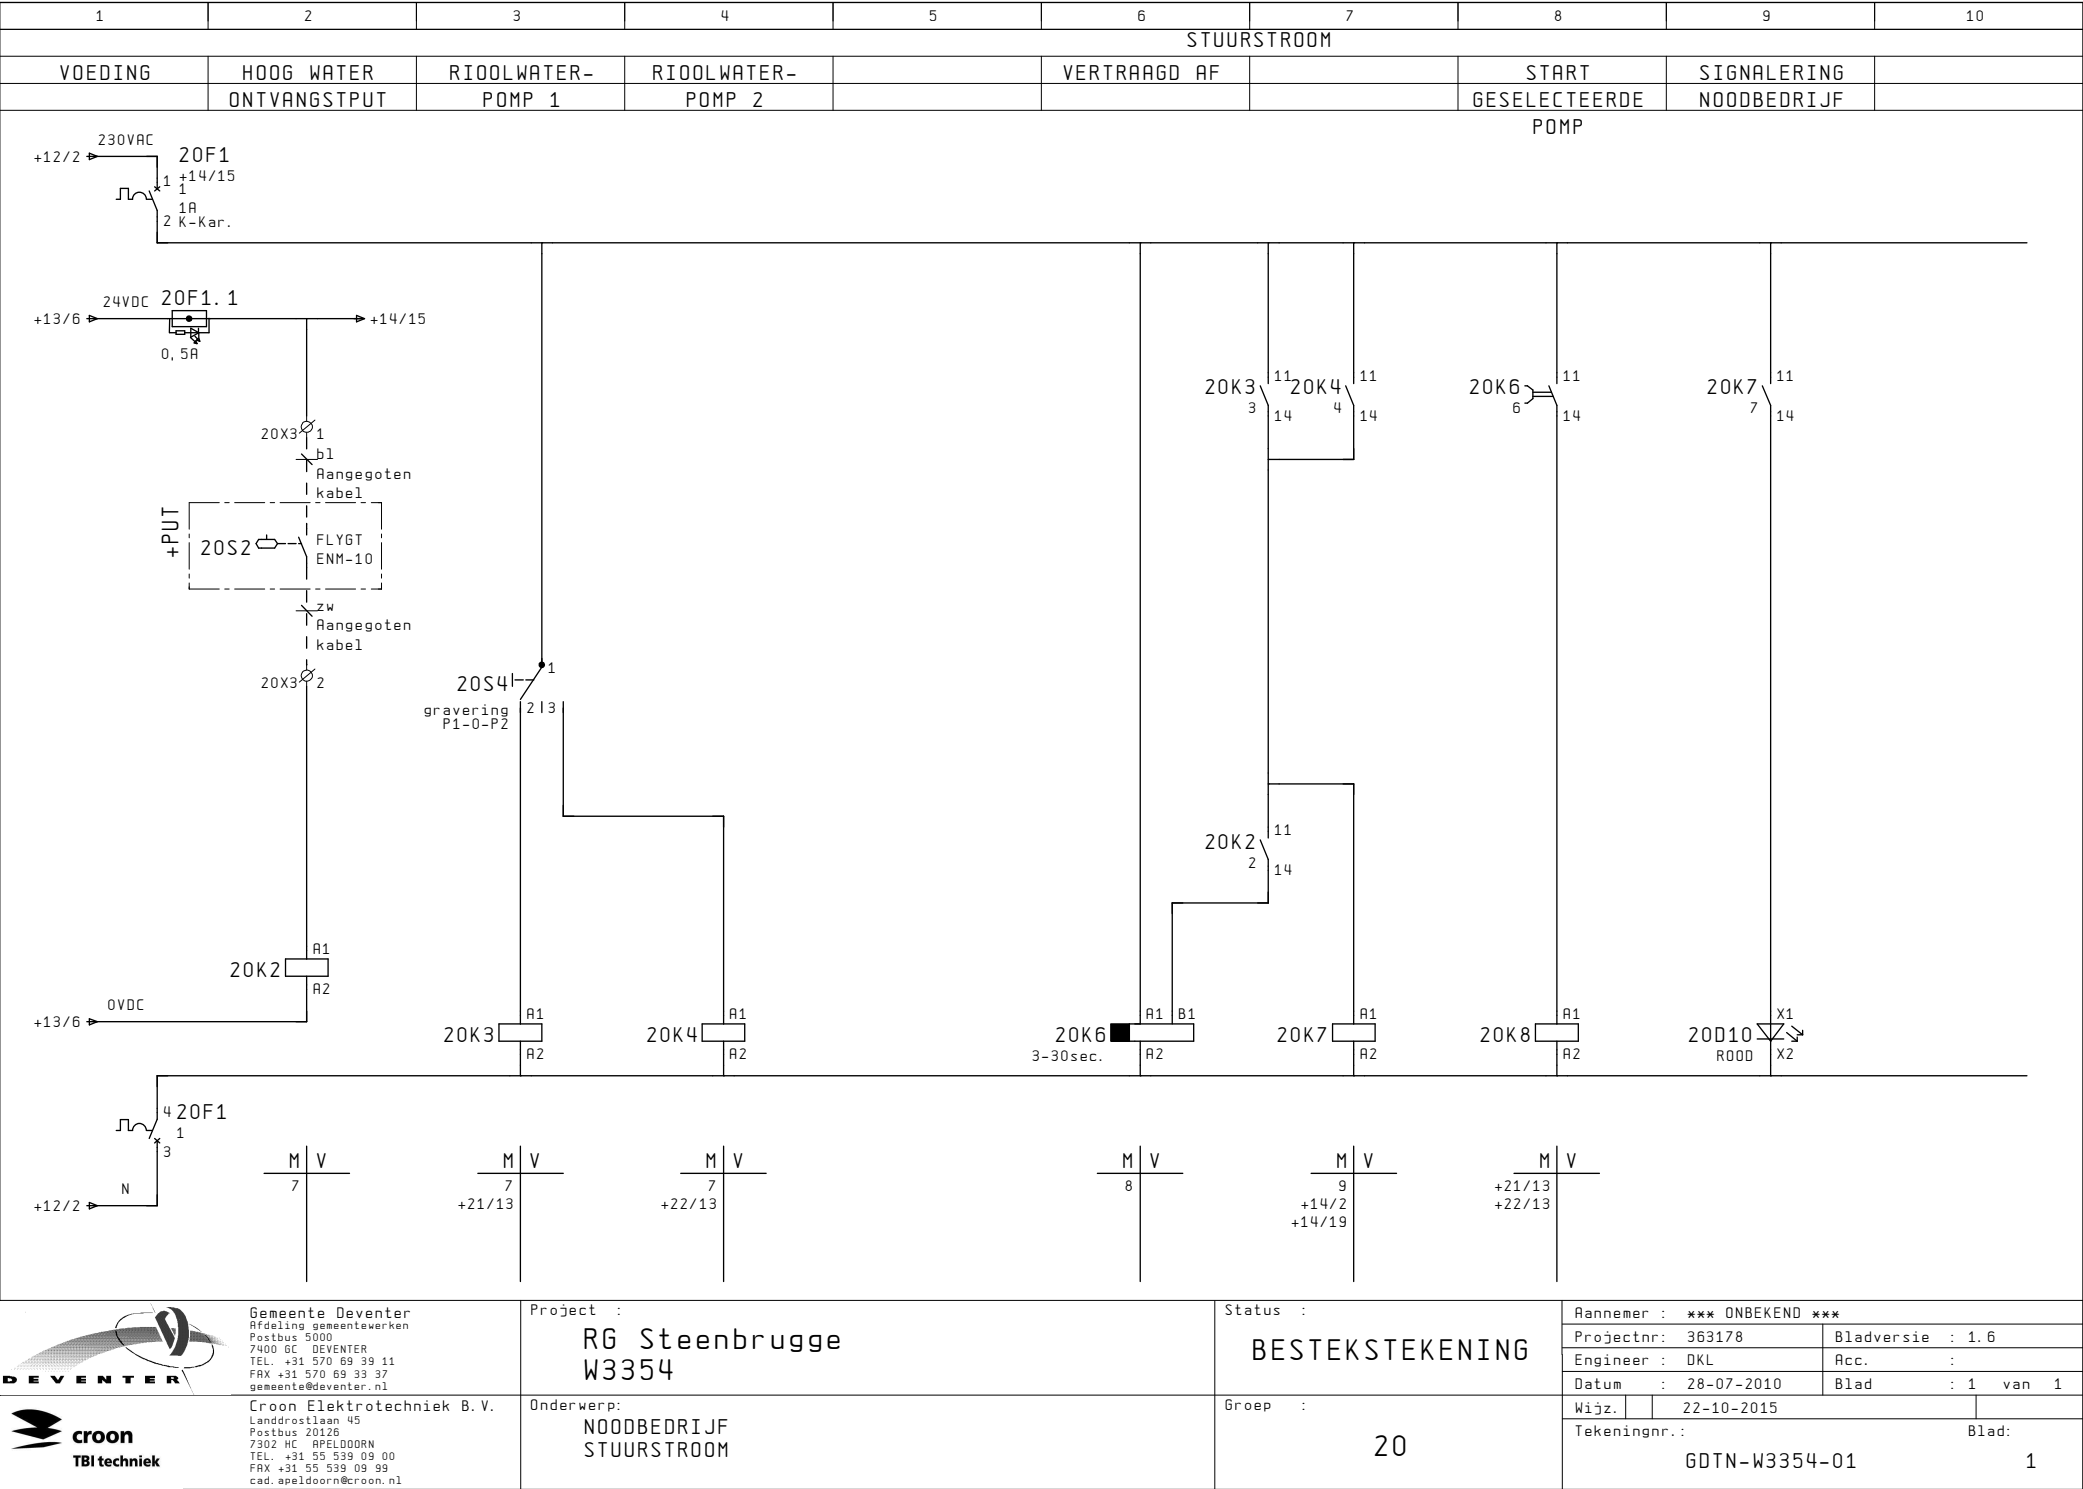

Gemeente Deventer
Afdeling gemeentewerken
Postbus 5000
7400 GC DEVENTER
TEL. +31 570 69 39 11
FAX +31 570 69 33 37
gemeente@deventer.nl



Croon Elektrotechniek B.V.
Landdrostlaan 45
Postbus 20126
7302 MC APELDOORN
TEL. +31 55 539 09 00
FAX +31 55 539 09 99
cad.apeldoorn@croon.nl


Project :
RG Steenbrugge
W3354

Onderwerp:
NOODBEDRIJF
STUURSTROOM

Status :
BESTEKSTEKENING

Groep :
20

Aannemer : *** ONBEKEND ***	
Projectnr: 363178	Bladversie : 1.6
Engineer : DKL	Acc. :
Datum : 28-07-2010	Blad : 1 van 1
Wijz. : 22-10-2015	
Tekeningnr.: GDTN-W3354-01	
Blad: 1	

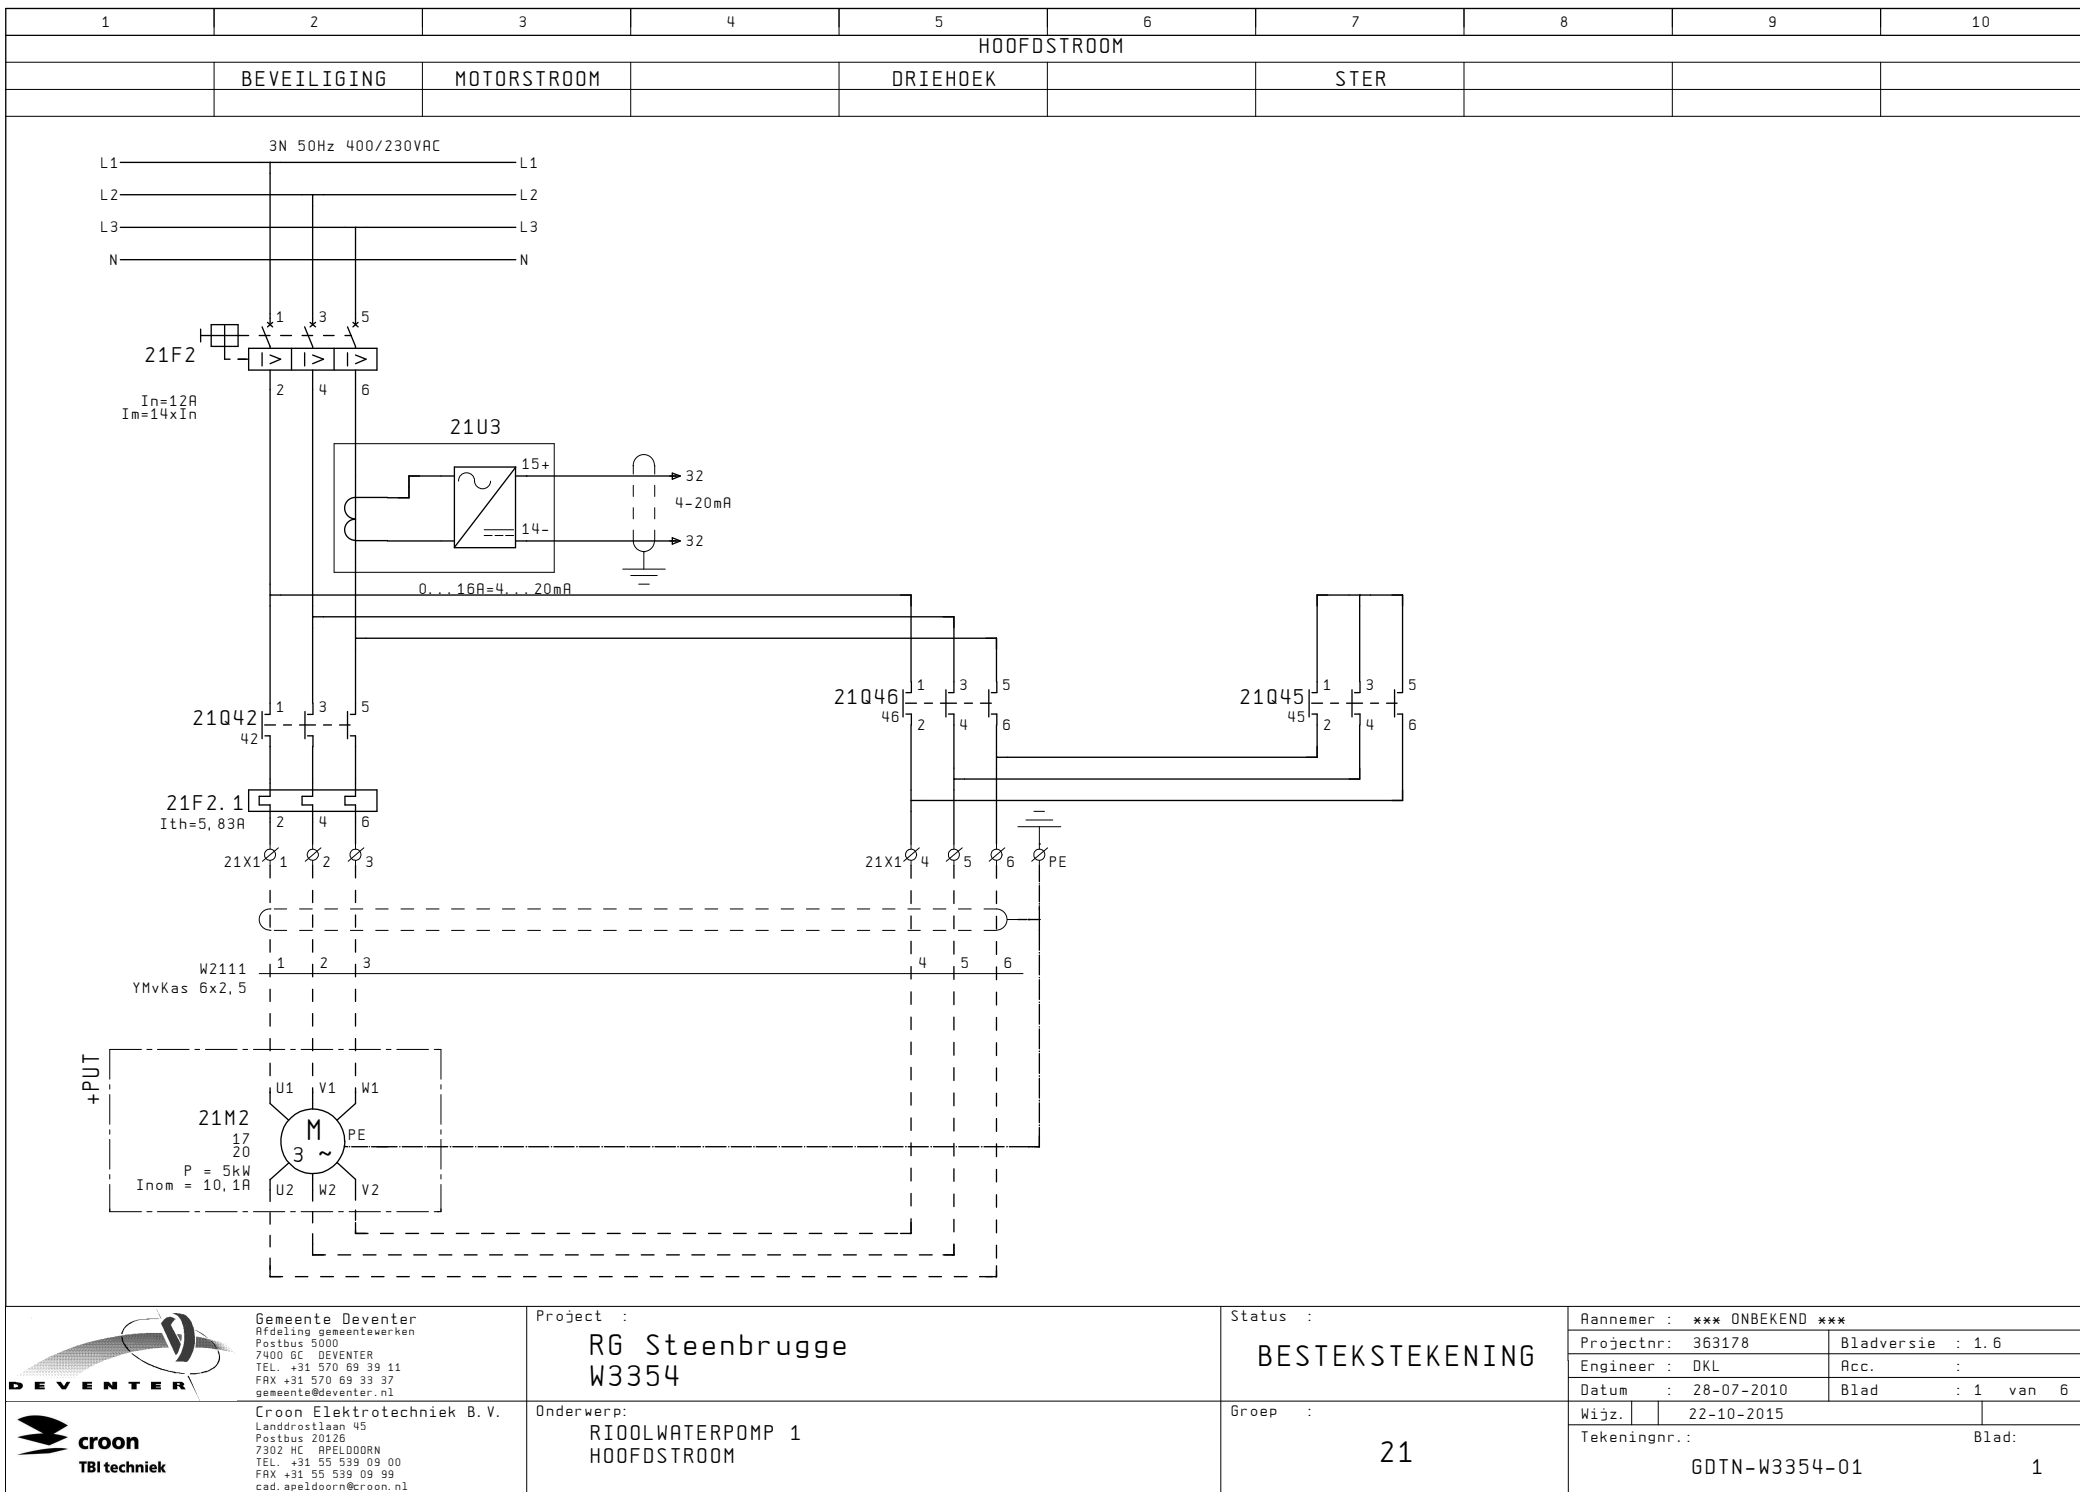

Gemeente Deventer
Afdeling gemeentewerken
Postbus 5000
7400 GC DEVENTER
TEL. +31 570 69 39 11
FAX +31 570 69 33 37
gemeente@deventer.nl



Croon Elektrotechniek B.V.
Landdorstlaan 45
Postbus 20126
7300 MC APELDOORN
TEL. +31 55 539 09 00
FAX +31 55 539 09 99
cad.apeldoorn@croon.nl

Project :
RG Steenbrugge
W3354


Onderwerp:
RIOOLWATERPOMP 1
HOOFDSTROOM

Status :
BESTEKSTENING

Groep :
21


Aannemer : *** ONBEKEND ***	
Projectnr: 363178	Bladversie : 1.6
Engineer : DKL	Acc. :
Datum : 28-07-2010	Blad : 1 van 6
Wijz. : 22-10-2015	
Tekeningnr.: GDTN-W3354-01	Blad: 1

11	12	13	14	15	16	17	18	19	20
STUURSTROOM									
VOEDING	AANSTURING	NOODBEDRIJF		MOTOR VERGRENDDELING	RESET	THERMISTOR		WATER IN OLIE	

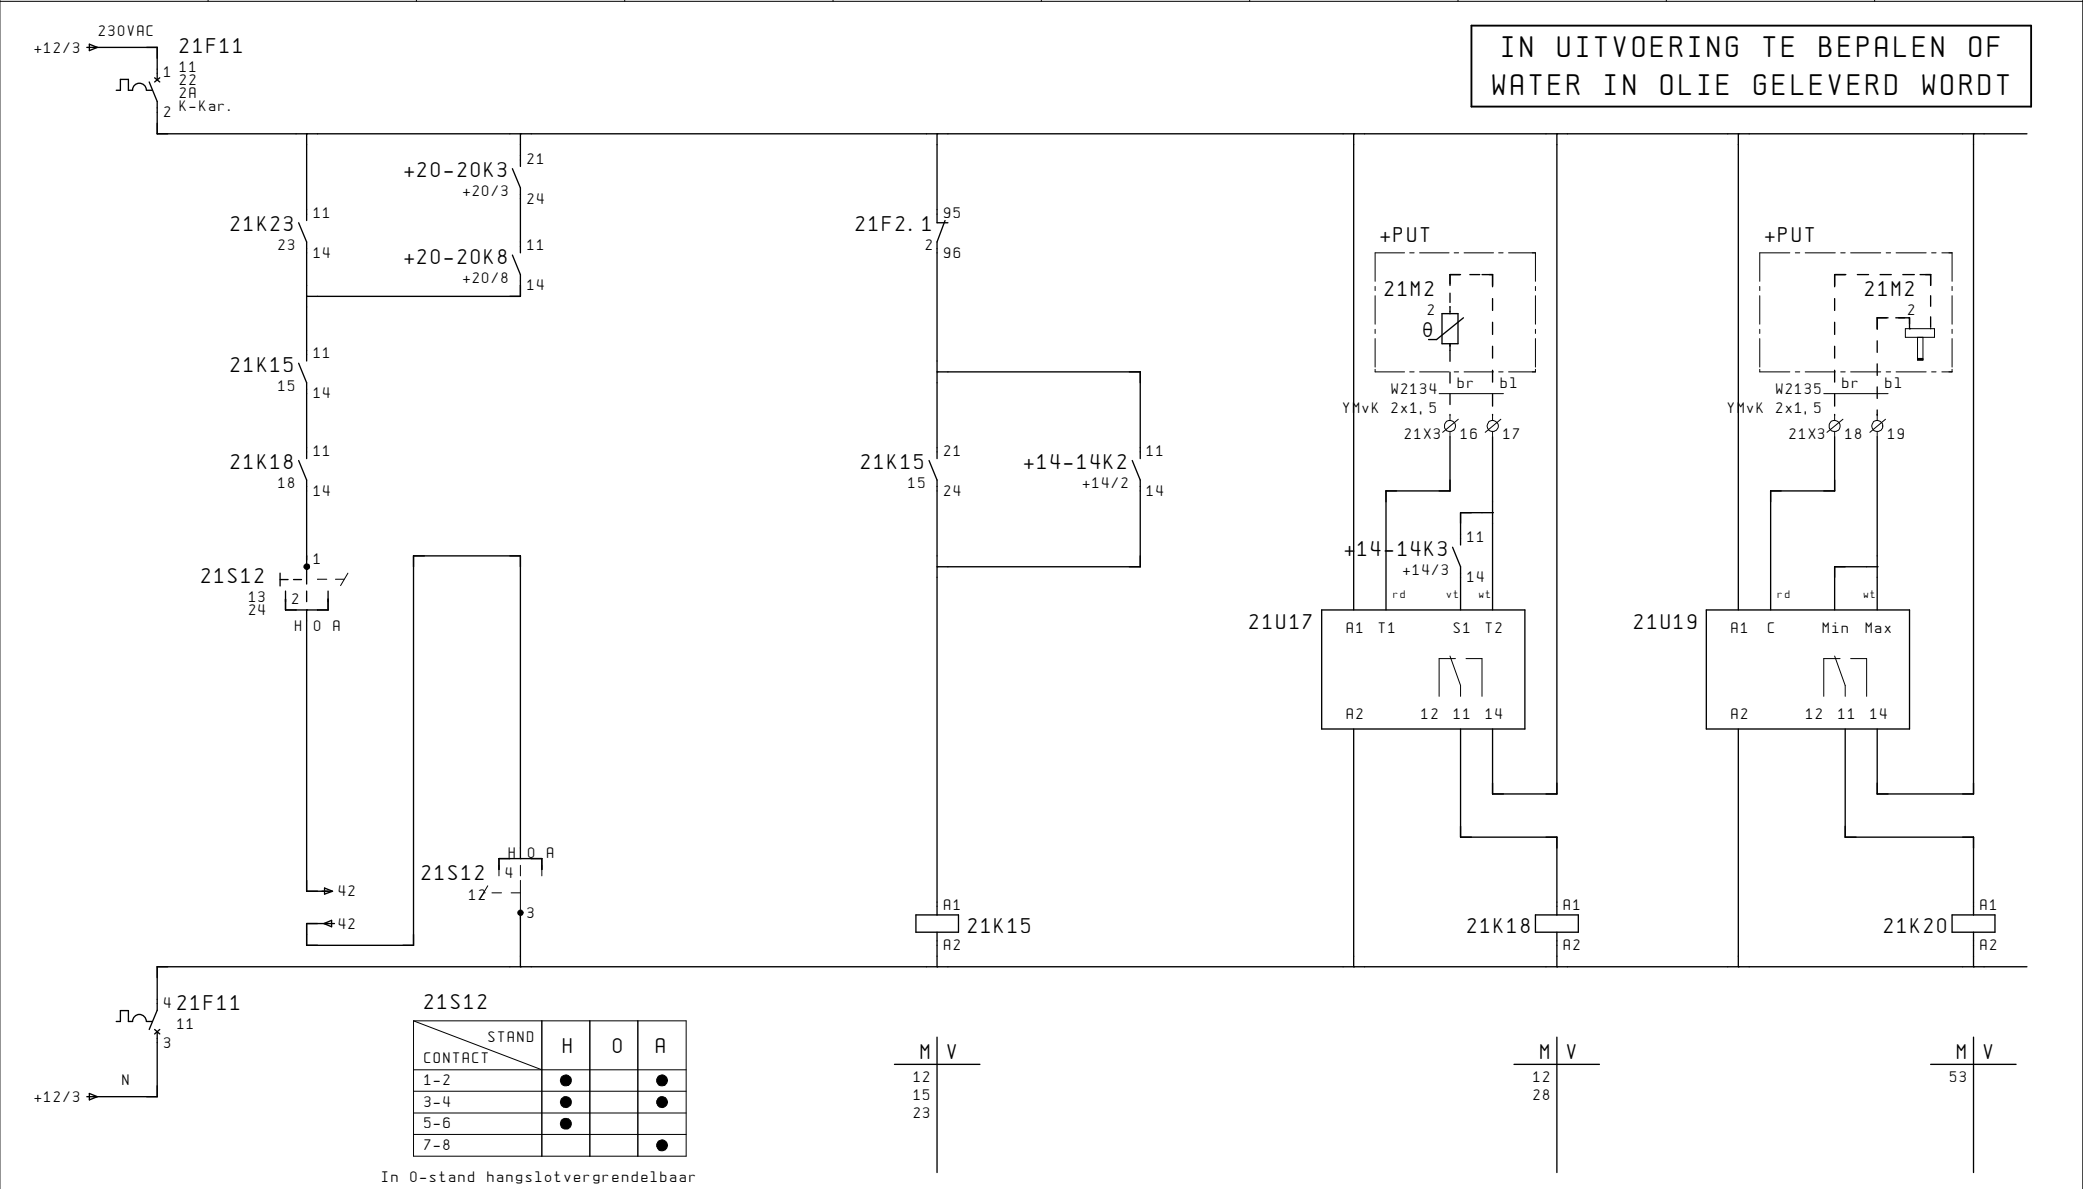

	Gemeente Deventer Afdeling gemeentewerken Postbus 5000 7400 GC DEVENTER TEL. +31 570 69 39 11 FAX +31 570 69 33 37 gemeente@deventer.nl	Project : RG Steenbrugge W3354	Status : BESTEKSTEKING	Aannemer : *** ONBEKEND ***
	Croon Elektrotechniek B.V. Landdrostlaan 45 Postbus 20126 7302 MC APELDOORN TEL. +31 55 539 09 00 FAX +31 55 539 09 99 cad.apeldoorn@croon.nl	Onderwerp: RIOOLWATERPOMP 1 STUURSTROOM	Groep : 21	Projectnr: 363178 Bladversie : 1.6 Engineer : DKL Acc. : Datum : 28-07-2010 Blad : 2 van 6 Wijz. : 22-10-2015 Tekeningnr.: GDTN-W3354-01 Blad: 2

21	22	23	24	25	26	27	28	29	30
PLC									
	STUURSTROOM	OVERBELAST	HAND	AUTO	INBEDRIJF		THERMISTOR		
	RWP 1	RWP 1	RWP 1	RWP 1	RWP 1		RWP 1		

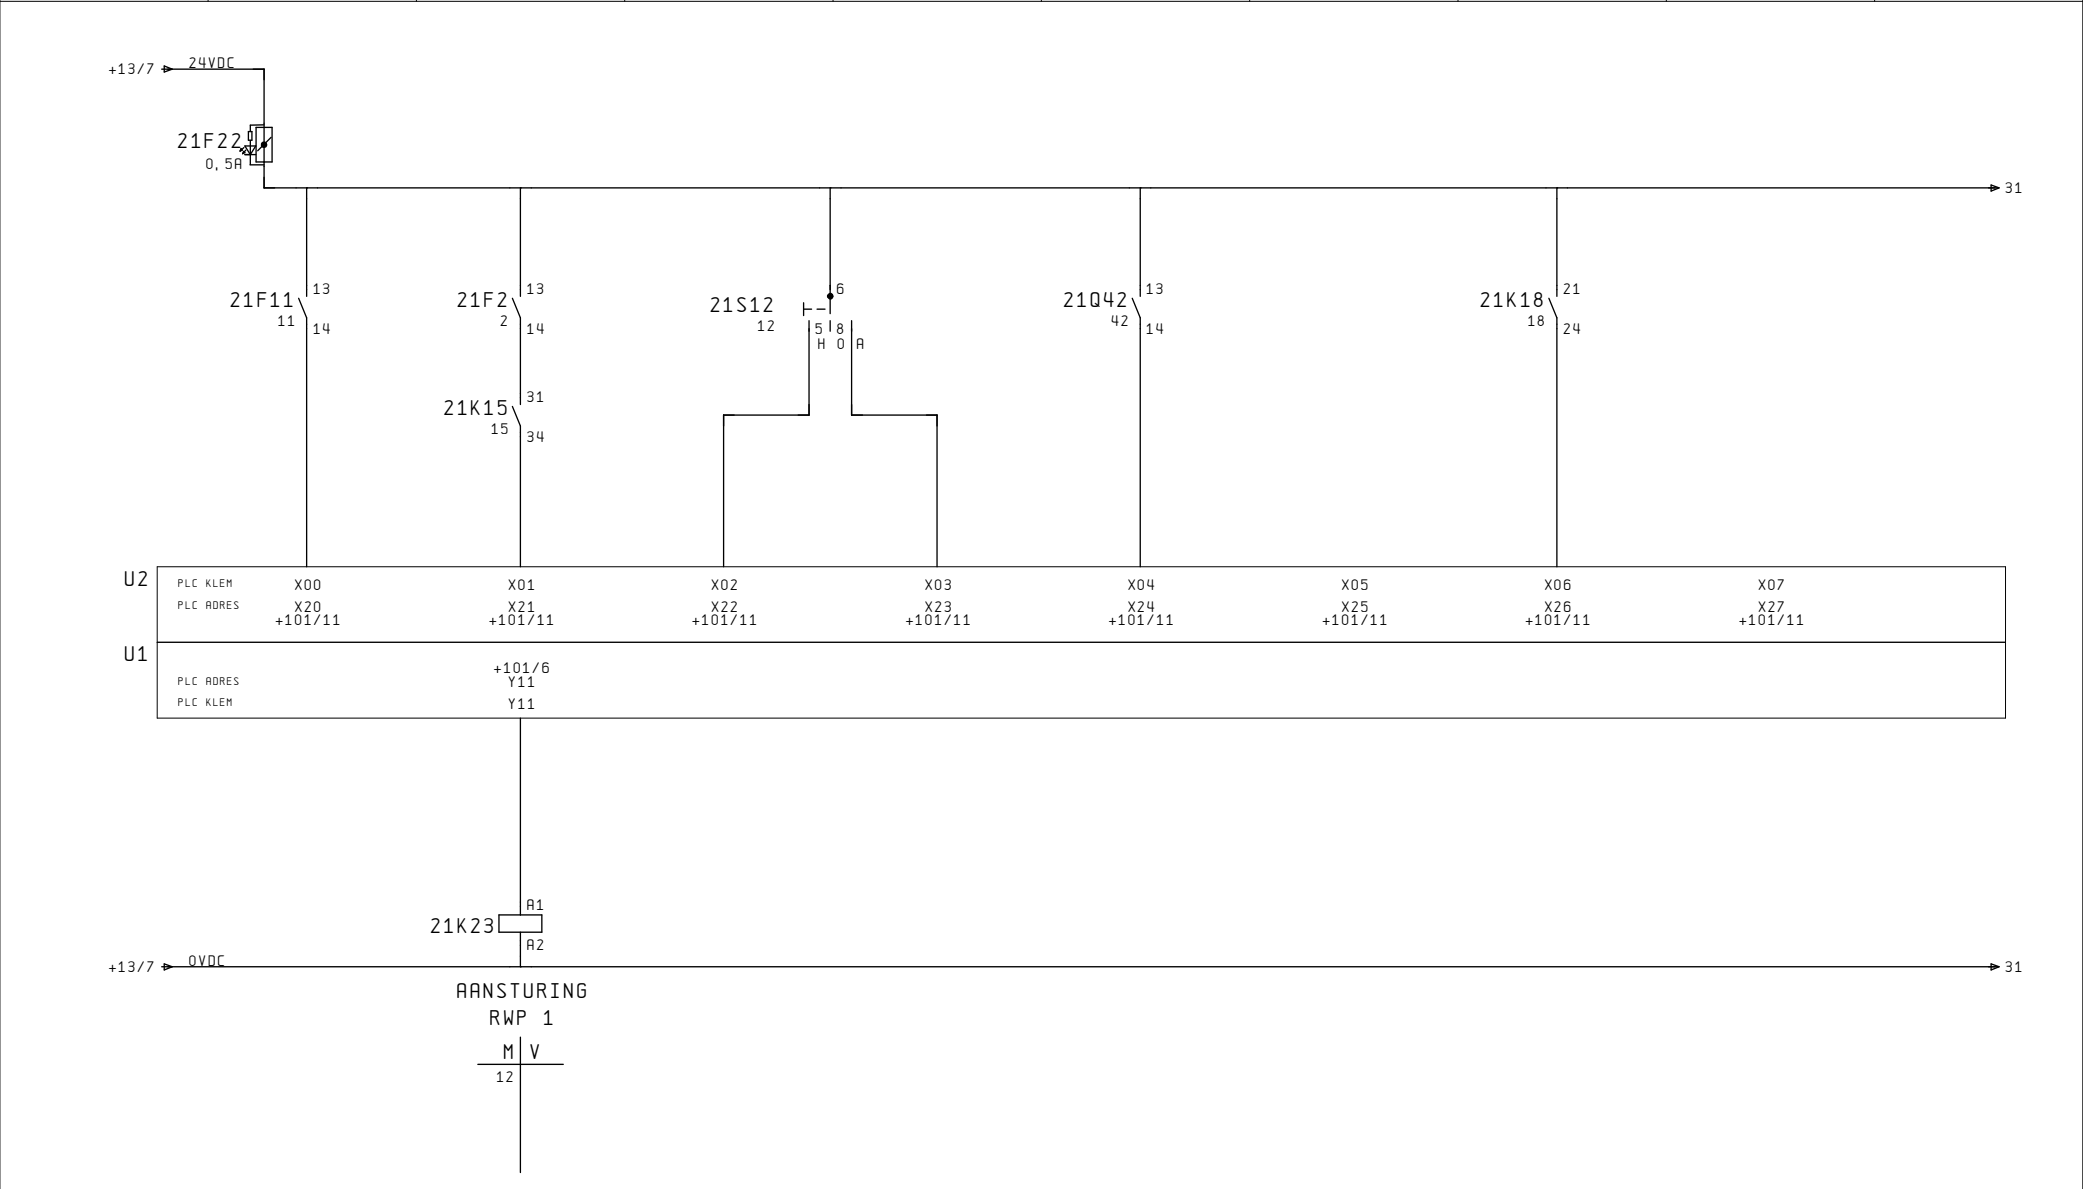

	Gemeente Deventer Afdeling gemeentewerken Postbus 5000 7400 GC DEVENTER TEL. +31 570 69 39 11 FAX +31 570 69 33 37 gemeente@deventer.nl	Project : RG Steenbrugge W3354	Status : BESTEKSTEKENING	Aannemer : *** ONBEKEND ***	
				Projectnr: 363178	Bladversie : 1.6
				Engineer : DKL	Acc. :
				Datum : 28-07-2010	Blad : 3 van 6
	Croon Elektrotechniek B.V. Landdrostlaan 45 Postbus 20126 7302 MC APELDOORN TEL. +31 55 539 09 00 FAX +31 55 539 09 99 cad.apeldoorn@croon.nl	Onderwerp: RIOOLWATERPOMP 1 DIGITALE IN- EN UITGANGEN	Groep : 21	Wijz. : 22-10-2015	
				Tekeningnr.: GDTN-W3354-01	Blad: 3

31	32	33	34	35	36	37	38	39	40
PLC									
		MOTORSTROOM							
		RWP 1							



Gemeente Deventer
Afdeling gemeentewerken
Postbus 5000
7400 GC DEVENTER
TEL. +31 570 69 39 11
FAX +31 570 69 33 37
gemeente@deventer.nl

Project :

RG Steenbrugge
W3354

Status :

BESTEKSTEKENING

Aannemer : *** ONBEKEND ***

Projectnr: 363178	Bladversie : 1.6
Engineer : DKL	Acc. :
Datum : 28-07-2010	Blad : 4 van 6

Wijz.:	22-10-2015	Blad:
Tekeningnr.:	GDTN-W3354-01	4



Croon Elektrotechniek B.V.
Landdrostlaan 45
Postbus 20126
7302 MC APELDOORN
TEL. +31 55 539 09 00
FAX +31 55 539 09 99
cad.apeldoorn@croon.nl


Onderwerp:

RIJOLWATERPOMP 1
ANALOGIE INGANGEN

Groep :

21

41	42	43	44	45	46	47	48	49	50
STUURSTROOM									
	STER/DRIEHOEK		TIJD	STER	DRIEHOEK				
	SCHAKELING		RELAIS						

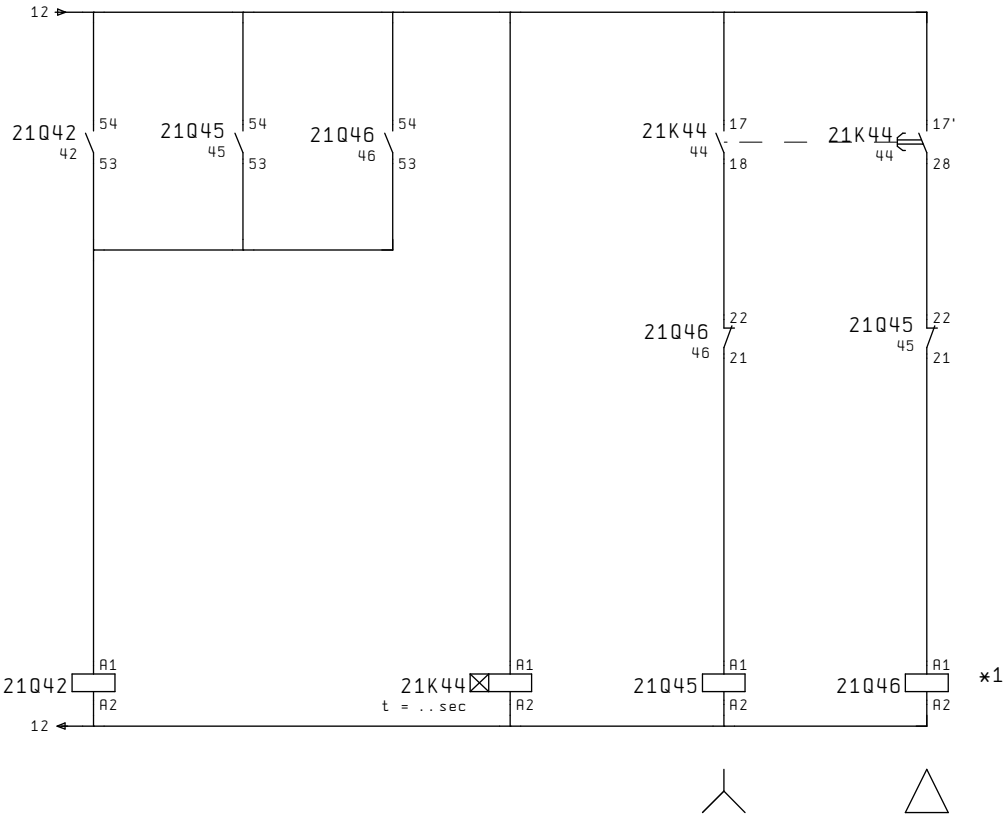

M	V
2	
2	
2	
26	
42	

M	V
45	
46	

M	V
7	46
7	
7	
43	

M	V
5	45
5	
5	
44	

*1) Plaats resopal met onderstaande text:

LET OP, DRAADKLEUR STER/DRIEHOEK
 IS AFWIJKEND



Gemeente Deventer
 Afdeling gemeentewerken
 Postbus 5000
 7400 GC DEVENTER
 TEL. +31 570 69 39 11
 FAX +31 570 69 33 37
 gemeente@deventer.nl

Project :
 RG Steenbrugge
 W3354

Onderwerp:
 RIOOLWATERPOMP 1
 STUURSTROOM

Status :
 BESTEKSTEKENING

Groep :
 21


Aannemer : *** ONBEKEND ***

Projectnr: 363178	Bladversie : 1.6
Engineer : DKL	Acc. :
Datum : 28-07-2010	Blad : 5 van 6
Wijz. : 22-10-2015	

Tekeningnr.: GDTN-W3354-01


Blad: 5


51	52	53	54	55	56	57	58	59	60
PLC									
		WATER IN OLIE							
		RWP 1							

 


	Gemeente Deventer Afdeling gemeentewerken Postbus 5000 7400 GC DEVENTER TEL. +31 570 69 39 11 FAX +31 570 69 33 37 gemeente@deventer.nl	Project : RG Steenbrugge W3354	Status : BESTEKSTEKENING	Aannemer : *** ONBEKEND ***	
				Projectnr: 363178	Bladversie : 1.6
				Engineer : DKL	Acc. :
				Datum : 28-07-2010	Blad : 6 van 6
	Croon Elektrotechniek B.V. Landdrostlaan 45 Postbus 20126 7302 MC APELDOORN TEL. +31 55 539 09 00 FAX +31 55 539 09 99 cad.apeldoorn@croon.nl	Onderwerp: RIOOLWATERPOMP 1 DIGITALE INGANGEN	Groep : 21	Wijz.:	22-10-2015
				Tekeningnr.: GDTN-W3354-01 Blad: 6	

11	12	13	14	15	16	17	18	19	20
STUURSTROOM									
VOEDING	AANSTURING	NOODBEDRIJF		MOTOR VERGRENDLING	RESET	THERMISTOR		WATER IN OLIE	

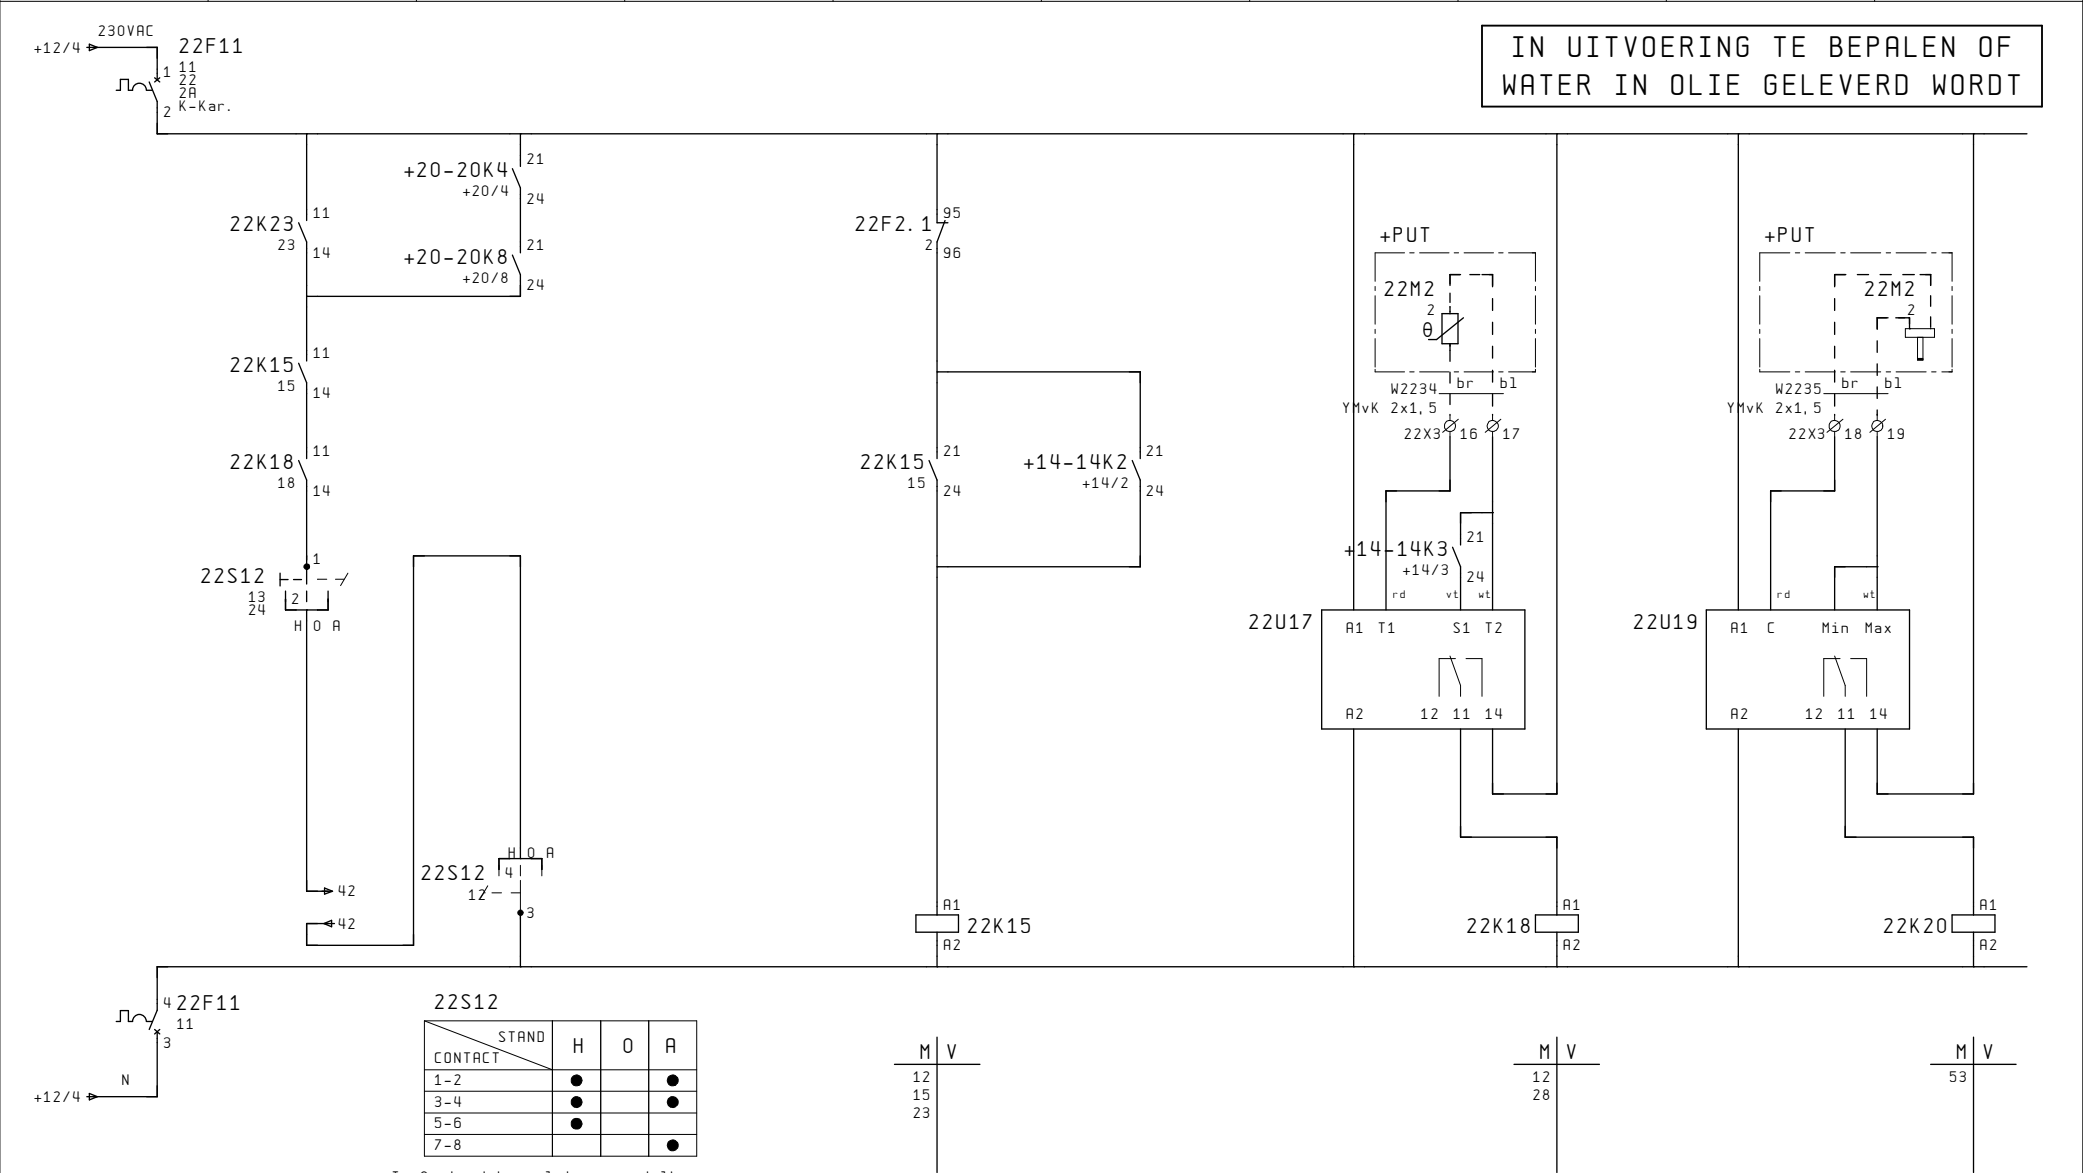

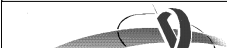
	Gemeente Deventer Afdeling gemeentewerken Postbus 5000 7400 GC DEVENTER TEL. +31 570 69 39 11 FAX +31 570 69 33 37 gemeente@deventer.nl	Project : RG Steenbrugge W3354	Status : BESTEKSTEKENING	Aannemer : *** ONBEKEND ***		
				Projectnr: 363178	Bladversie : 1.6	
	Croon Elektrotechniek B.V. Landdrostlaan 45 Postbus 20126 7302 MC APELDOORN TEL. +31 55 539 09 00 FAX +31 55 539 09 99 cad.apeldoorn@croon.nl	Onderwerp: RIOOLWATERPOMP 2 STUURSTROOM	Groep : 22	Engineer : DKL	Acc. :	
				Datum : 28-07-2010	Blad : 2 van 6	
				Wijz. : 22-10-2015		
				Tekeningnr. : GDTN-W3354-01		

21	22	23	24	25	26	27	28	29	30
PLC									
	STUURSTROOM	OVERBELAST	HAND	AUTO	INBEDRIJF		THERMISTOR		
	RWP 2	RWP 2	RWP 2	RWP 2	RWP 2		RWP 2		

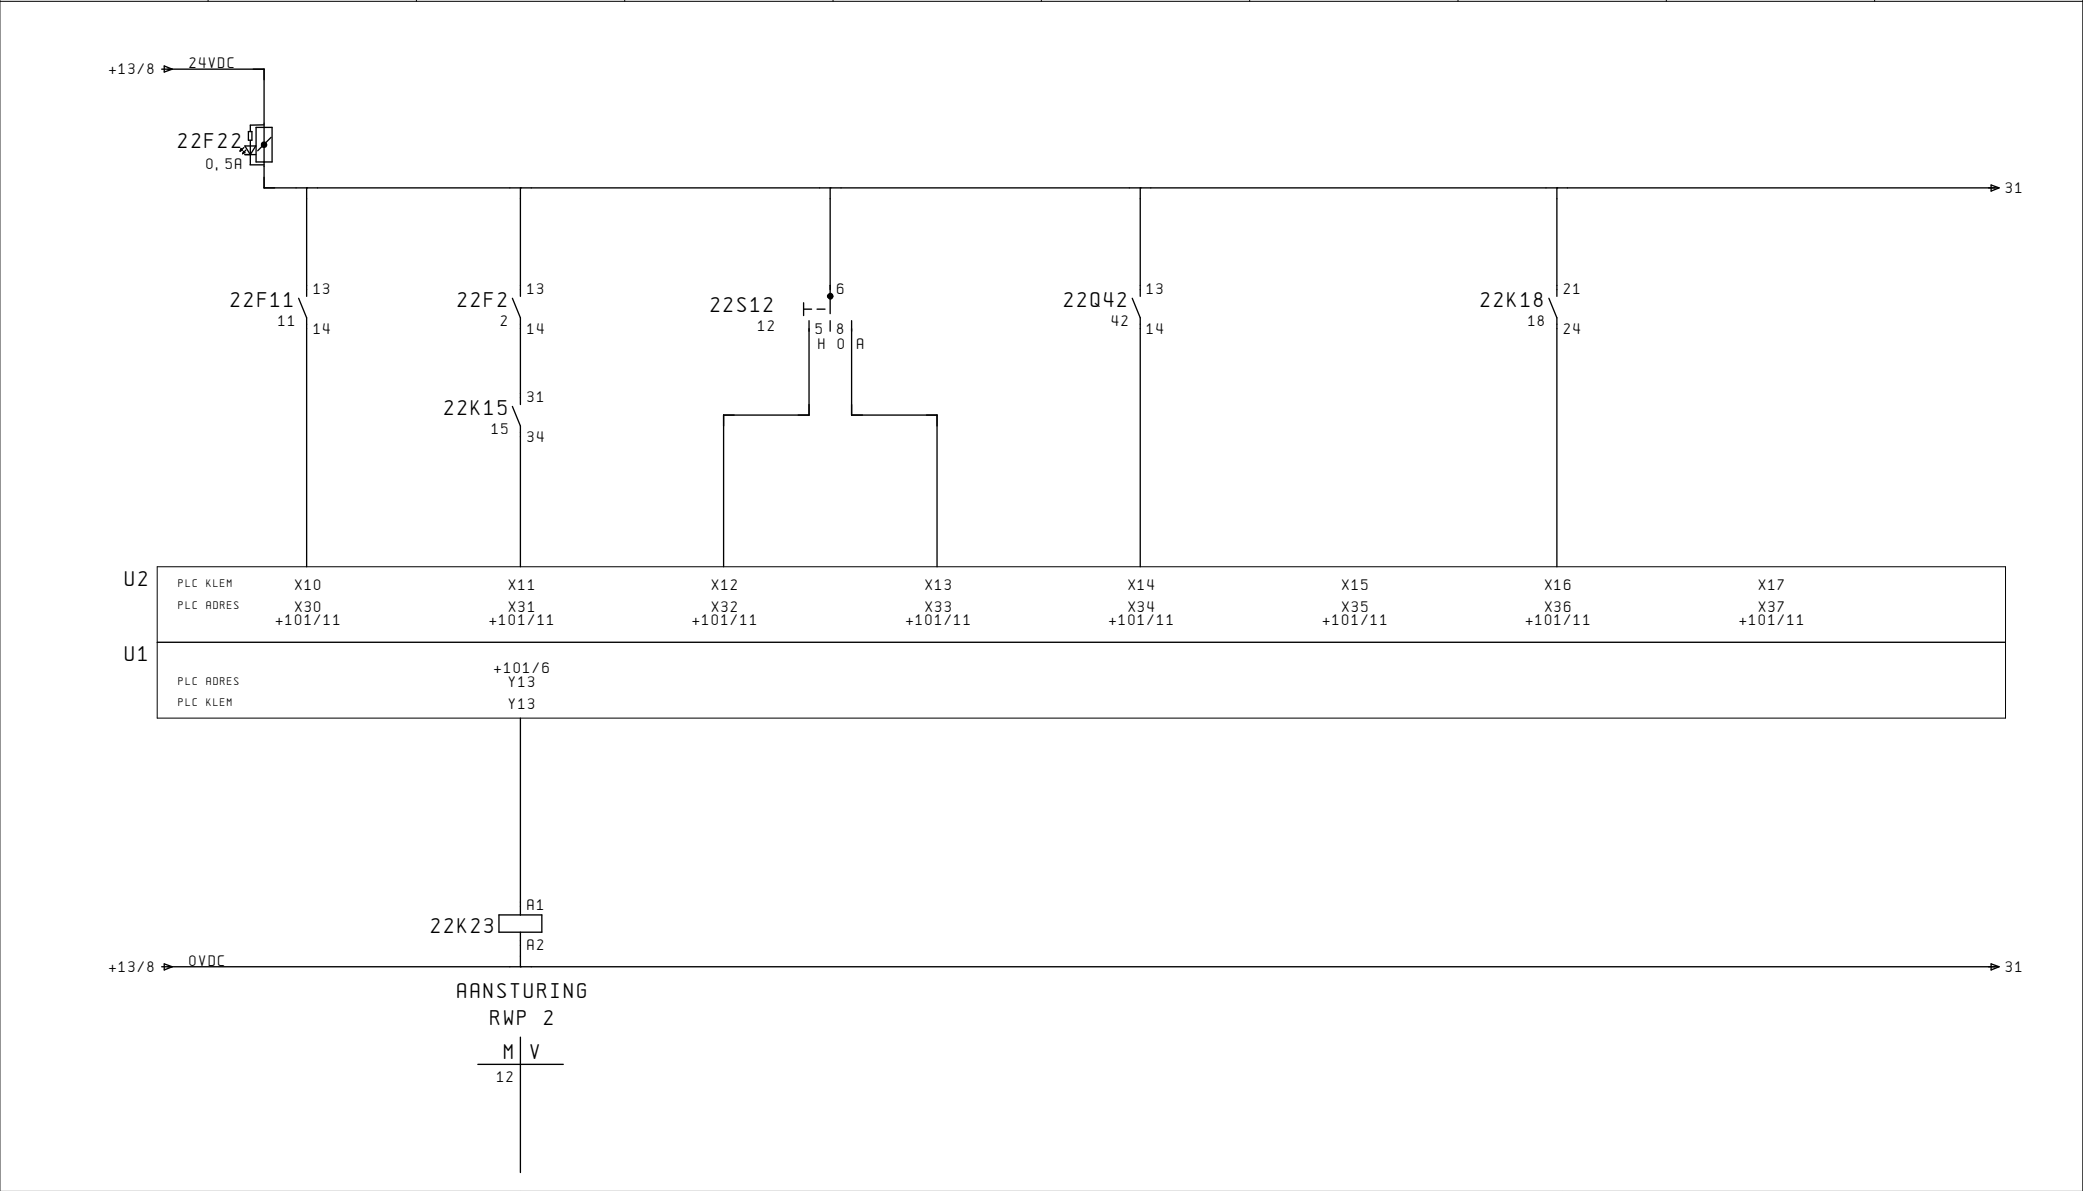


	Gemeente Deventer Afdeling gemeentewerken Postbus 5000 7400 GC DEVENTER TEL. +31 570 69 39 11 FAX +31 570 69 33 37 gemeente@deventer.nl	Project : RG Steenbrugge W3354	Status : BESTEKSTEKENING	Aannemer : *** ONBEKEND ***		
				Projectnr: 363178	Bladversie : 1.6	
	Croon Elektrotechniek B.V. Landdrostlaan 45 Postbus 20126 7302 MC APELDOORN TEL. +31 55 539 09 00 FAX +31 55 539 09 99 cad.apeldoorn@croon.nl	Onderwerp: RIOOLWATERPOMP 2 DIGITALE IN- EN UITGANGEN	Groep : 22	Engineer : DKL	Acc. :	
				Datum : 28-07-2010	Blad : 3 van 6	
				Wijz. : 22-10-2015		
				Tekeningnr. : GDTN-W3354-01		Blad: 3

31	32	33	34	35	36	37	38	39	40
PLC									
		MOTORSTROOM							
		RWP 2							

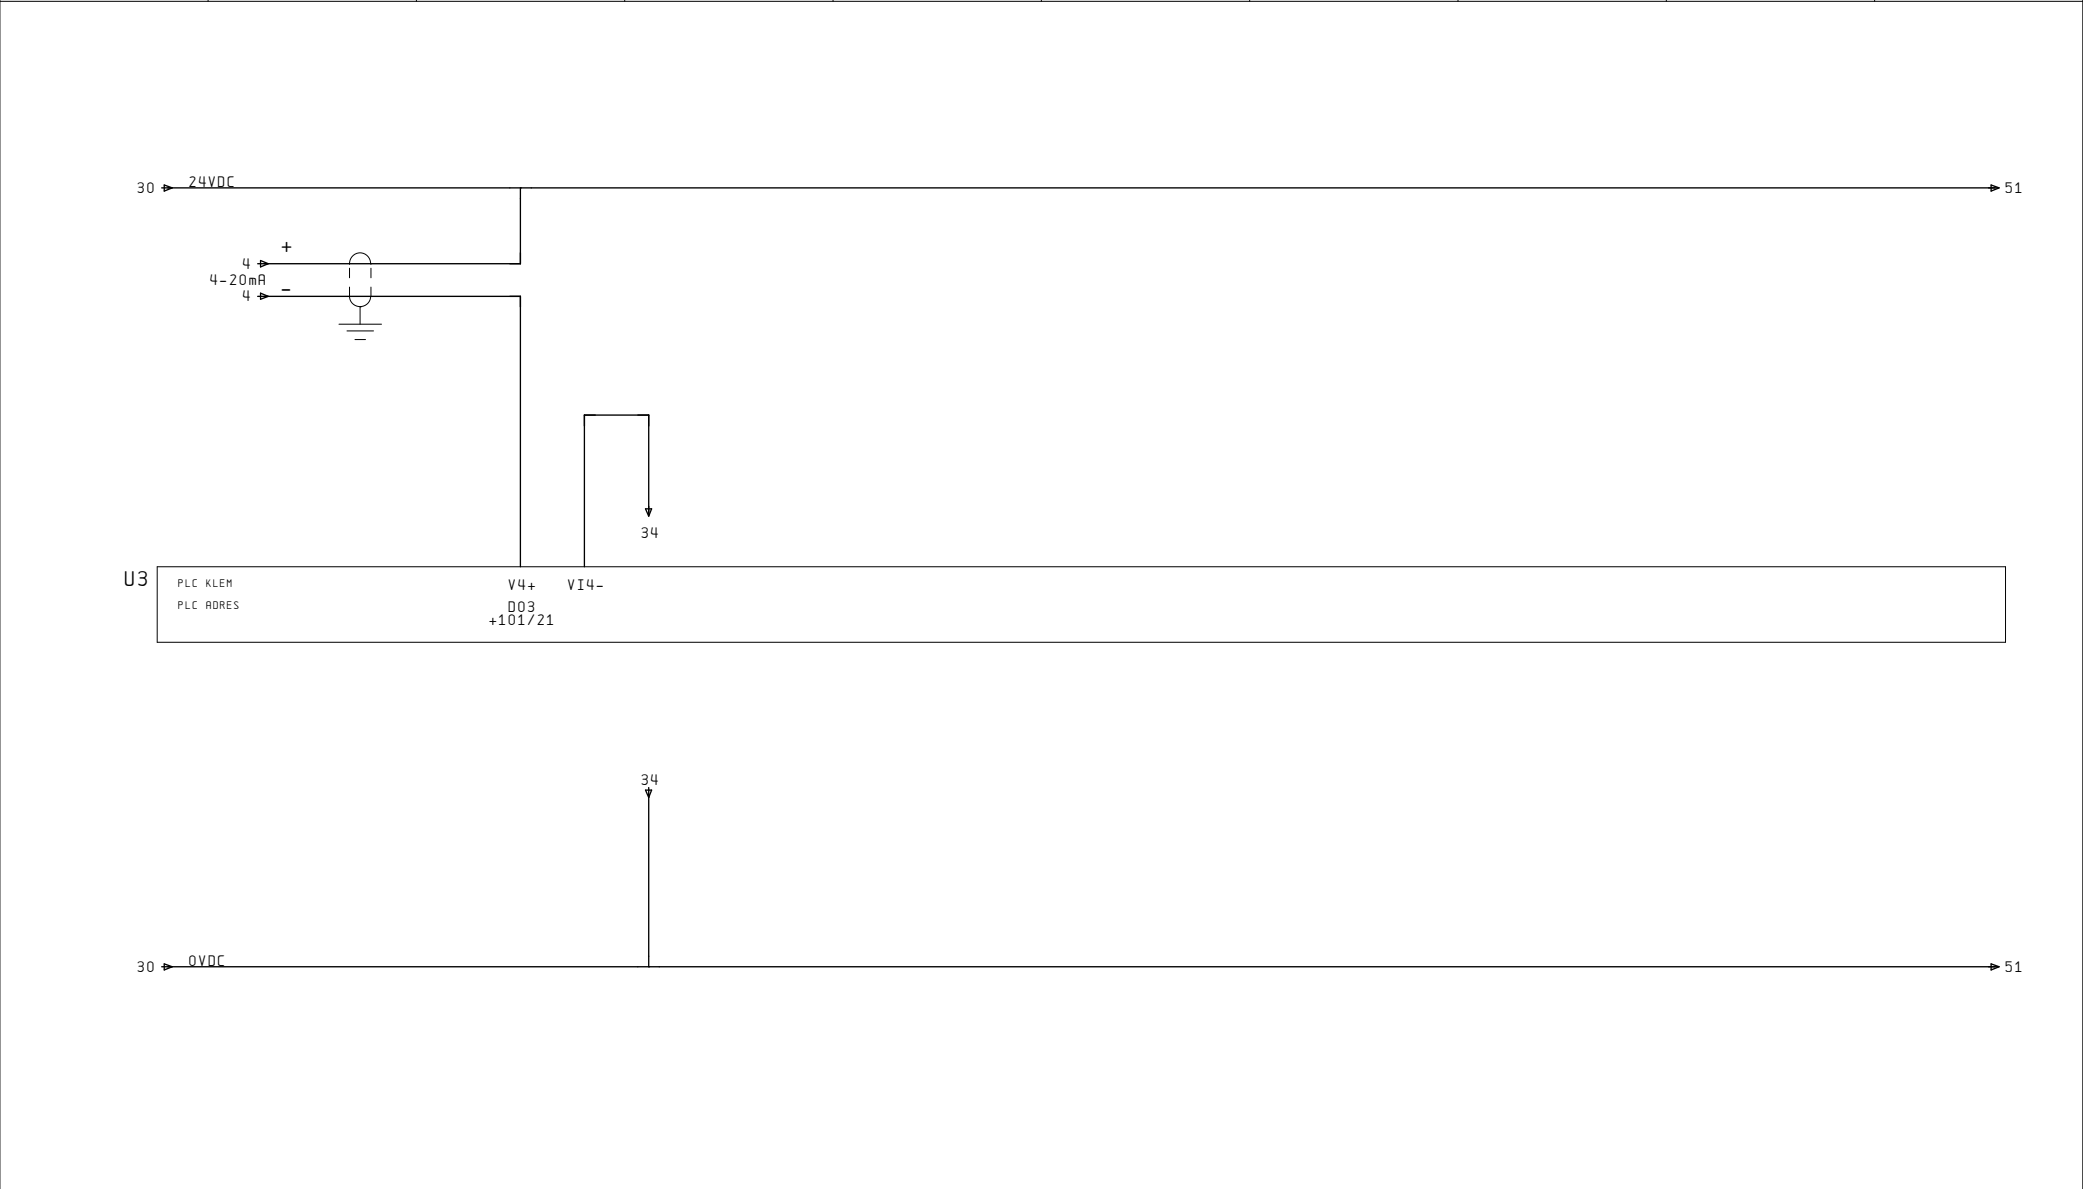

	Gemeente Deventer Afdeling gemeentewerken Postbus 5000 7400 GC DEVENTER TEL. +31 570 69 39 11 FAX +31 570 69 33 37 gemeente@deventer.nl	Project : RG Steenbrugge W3354	Status : BESTEKSTEKENING	Aannemer : *** ONBEKEND ***	
				Projectnr: 363178	Bladversie : 1.6
				Engineer : DKL	Acc. :
				Datum : 28-07-2010	Blad : 4 van 6
	Croon Elektrotechniek B.V. Landdrostlaan 45 Postbus 20126 7302 MC APELDOORN TEL. +31 55 539 09 00 FAX +31 55 539 09 99 cad.apeldoorn@croon.nl	Onderwerp: RIJOLWATERPOMP 2 ANALOG INGANGEN	Groep : 22	Wijz.:	22-10-2015
				Tekeningnr.: GDTN-W3354-01	
				Blad: 4	

41	42	43	44	45	46	47	48	49	50
STUURSTROOM									
	STER/DRIEHOEK		TIJD	STER	DRIEHOEK				
	SCHAKELING		RELAIS						

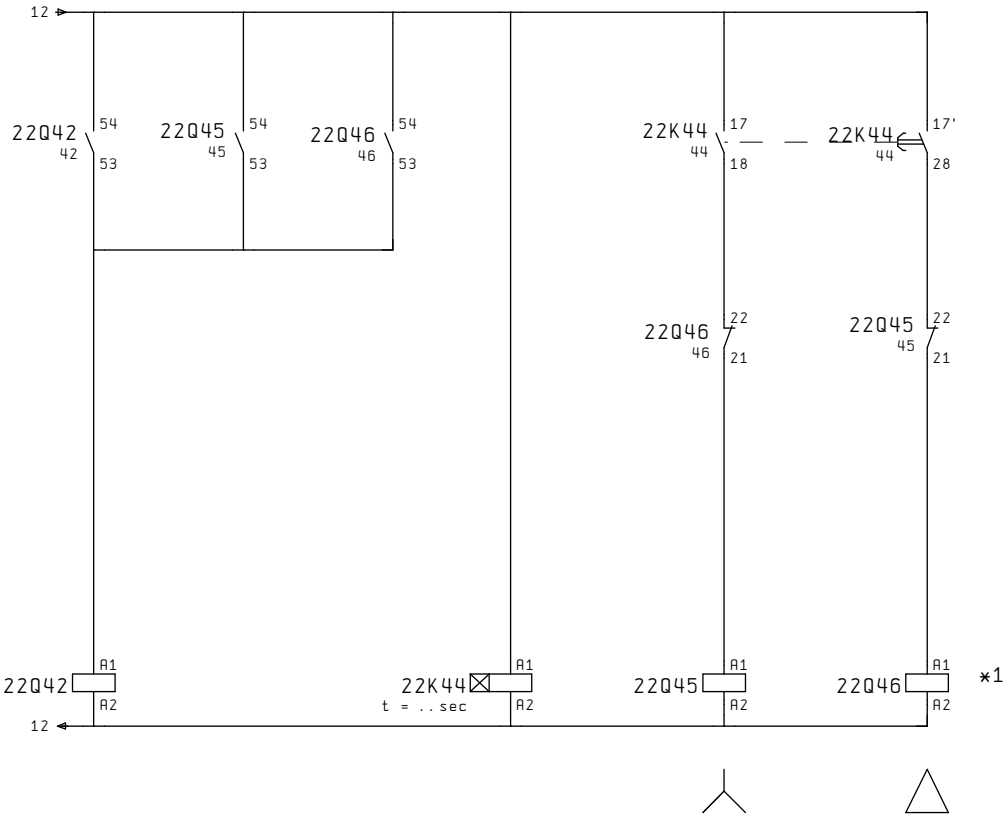

M	V
2	
2	
2	
26	
42	

M	V
45	
46	

M	V
7	46
7	
7	
43	

M	V
5	45
5	
5	
43	

*1) Plaats resopal met onderstaande text:

LET OP, DRAADKLEUR STER/DRIEHOEK
IS AFWIJKEND



Gemeente Deventer
Afdeling gemeentewerken
Postbus 5000
7400 GC DEVENTER
TEL. +31 570 69 39 11
FAX +31 570 69 33 37
gemeente@deventer.nl

Project :
 RG Steenbrugge
 W3354

Status :
 BESTEKSTEKENING

Aannemer : *** ONBEKEND ***
 Projectnr: 363178 Bladversie : 1.6
 Engineer : DKL Acc. :
 Datum : 28-07-2010 Blad : 5 van 6
 Wijz. : 22-10-2015
 Tekeningnr.: GDTN-W3354-01 Blad: 5




Croon Elektrotechniek B.V.
Landdrostlaan 45
Postbus 20126
7302 MC APELDOORN
TEL. +31 55 539 09 00
FAX +31 55 539 09 99
cad.apeldoorn@croon.nl

Onderwerp:
 RIOOLWATERPOMP 2
 STUURSTROOM


Groep :
 22

51	52	53	54	55	56	57	58	59	60
PLC									
		WATER IN OLIE							
		RWP 2							

 


	Gemeente Deventer Afdeling gemeentewerken Postbus 5000 7400 GC DEVENTER TEL. +31 570 69 39 11 FAX +31 570 69 33 37 gemeente@deventer.nl	Project : RG Steenbrugge W3354	Status : BESTEKSTEKENING	Aannemer : *** ONBEKEND ***	
				Projectnr: 363178	Bladversie : 1.6
				Engineer : DKL	Acc. :
				Datum : 28-07-2010	Blad : 6 van 6
	Croon Elektrotechniek B.V. Landdrostlaan 45 Postbus 20126 7302 MC APELDOORN TEL. +31 55 539 09 00 FAX +31 55 539 09 99 cad.apeldoorn@croon.nl	Onderwerp: RIOOLWATERPOMP 2 DIGITALE INGANGEN	Groep : 22	Wijz.:	22-10-2015
				Tekeningnr.: GDTN-W3354-01 Blad: 6	

1	2	3	4	5	6	7	8	9	10
STUURSTROOM									
	NIVEAUMETING								

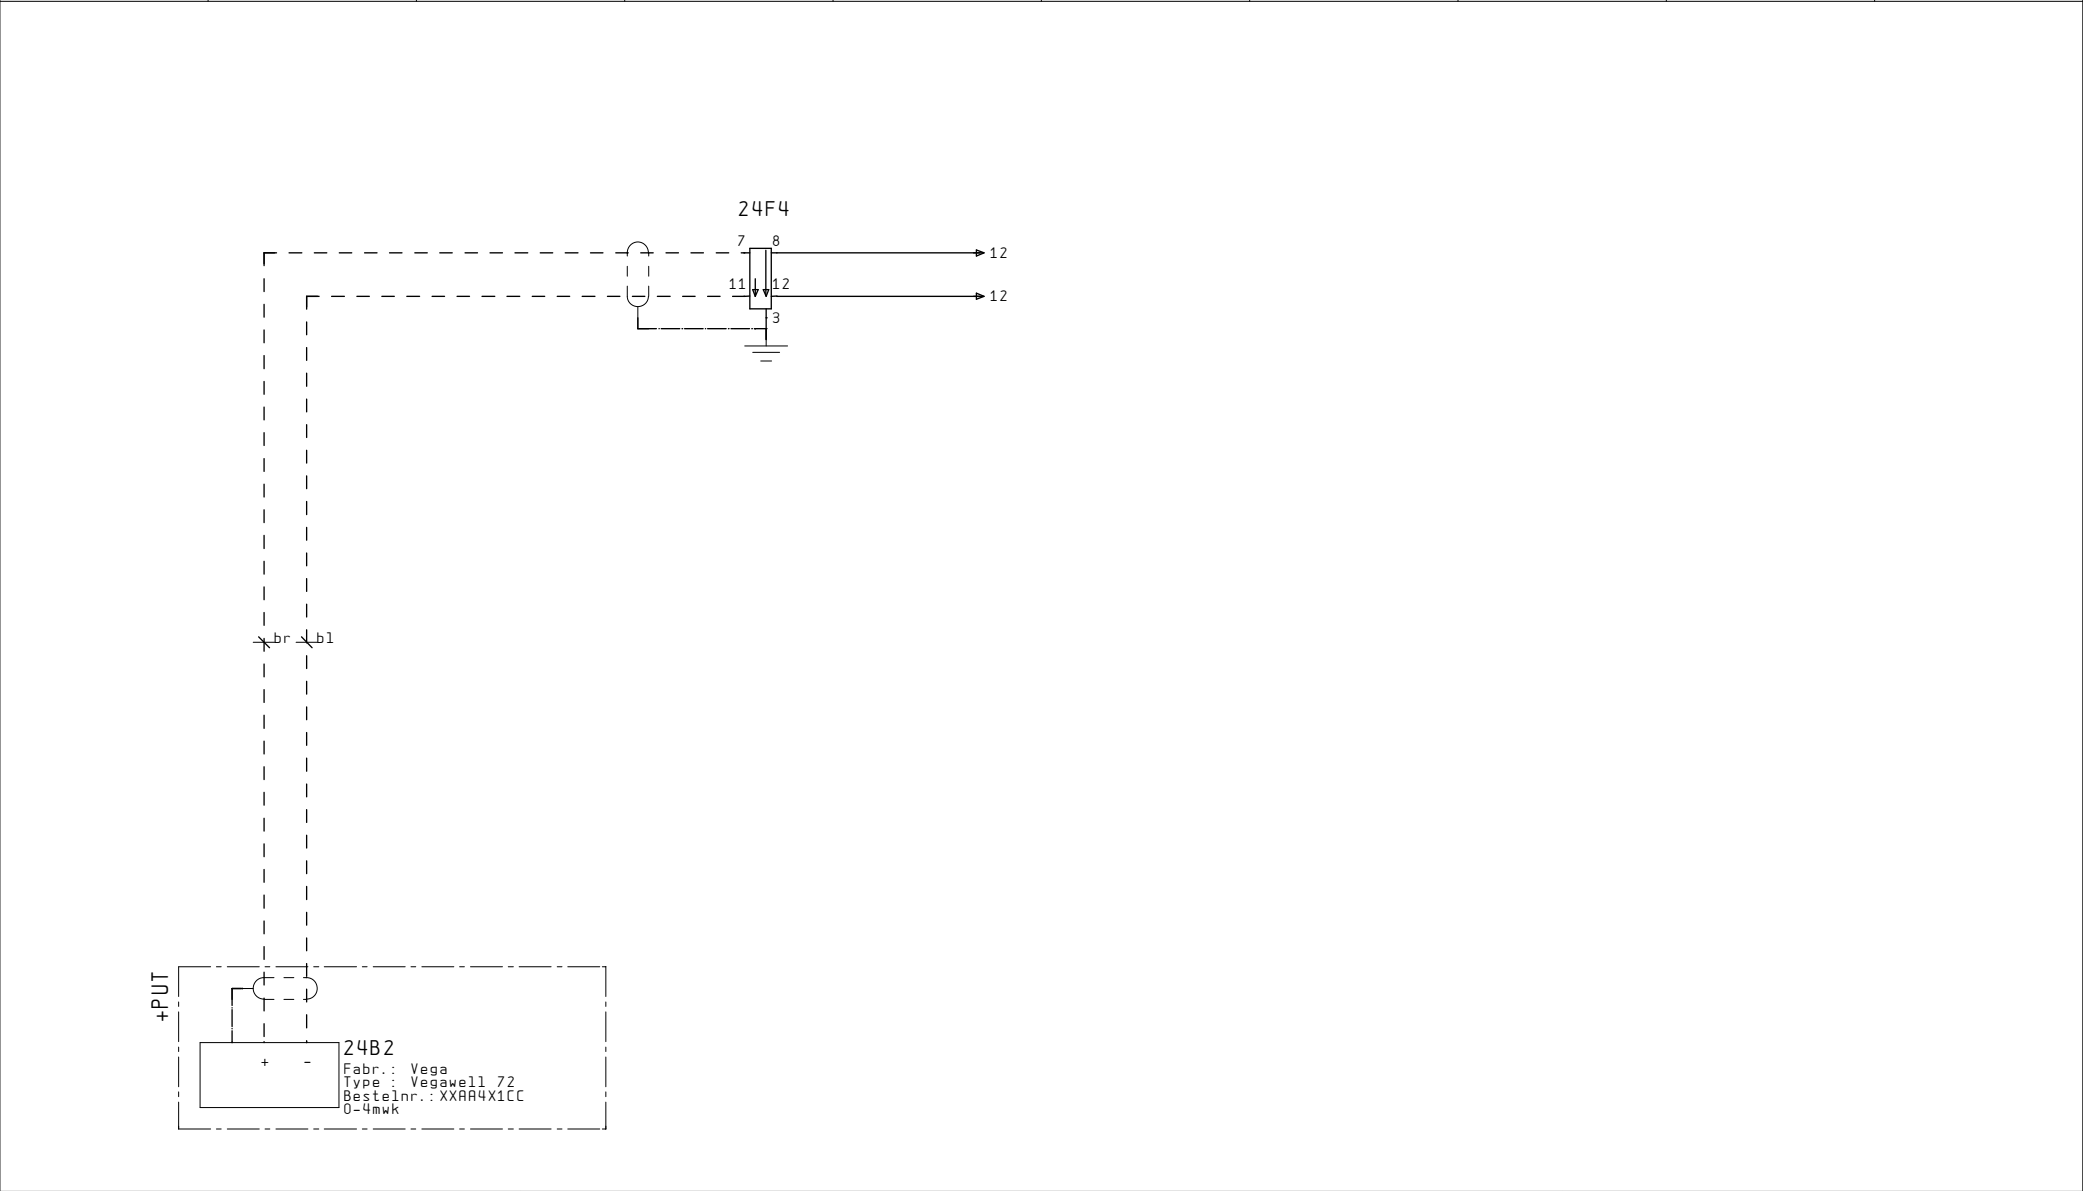


	Gemeente Deventer Afdeling gemeentewerken Postbus 5000 7400 GC DEVENTER TEL. +31 570 69 39 11 FAX +31 570 69 33 37 gemeente@deventer.nl	Project : RG Steenbrugge W3354	Status : BESTEKSTEKENING	Aannemer : *** ONBEKEND ***		
				Projectnr: 363178	Bladversie : 1.6	
				Engineer : DKL	Acc. :	
				Datum : 28-07-2010	Blad : 1 van 2	
	Croon Elektrotechniek B.V. Landdrostlaan 45 Postbus 20126 7302 MC APELDOORN TEL. +31 55 539 09 00 FAX +31 55 539 09 99 cad.apeldoorn@croon.nl	Onderwerp: NIVEAUMETING STUURSTROOM	Groep : 24	Wijz.	22-10-2015	
				Tekeningnr.: Blad:		
				GDTN-W3354-01 1		

11	12	13	14	15	16	17	18	19	20
PLC									
		MEETWAARDE							
		NIVEAUMETING							

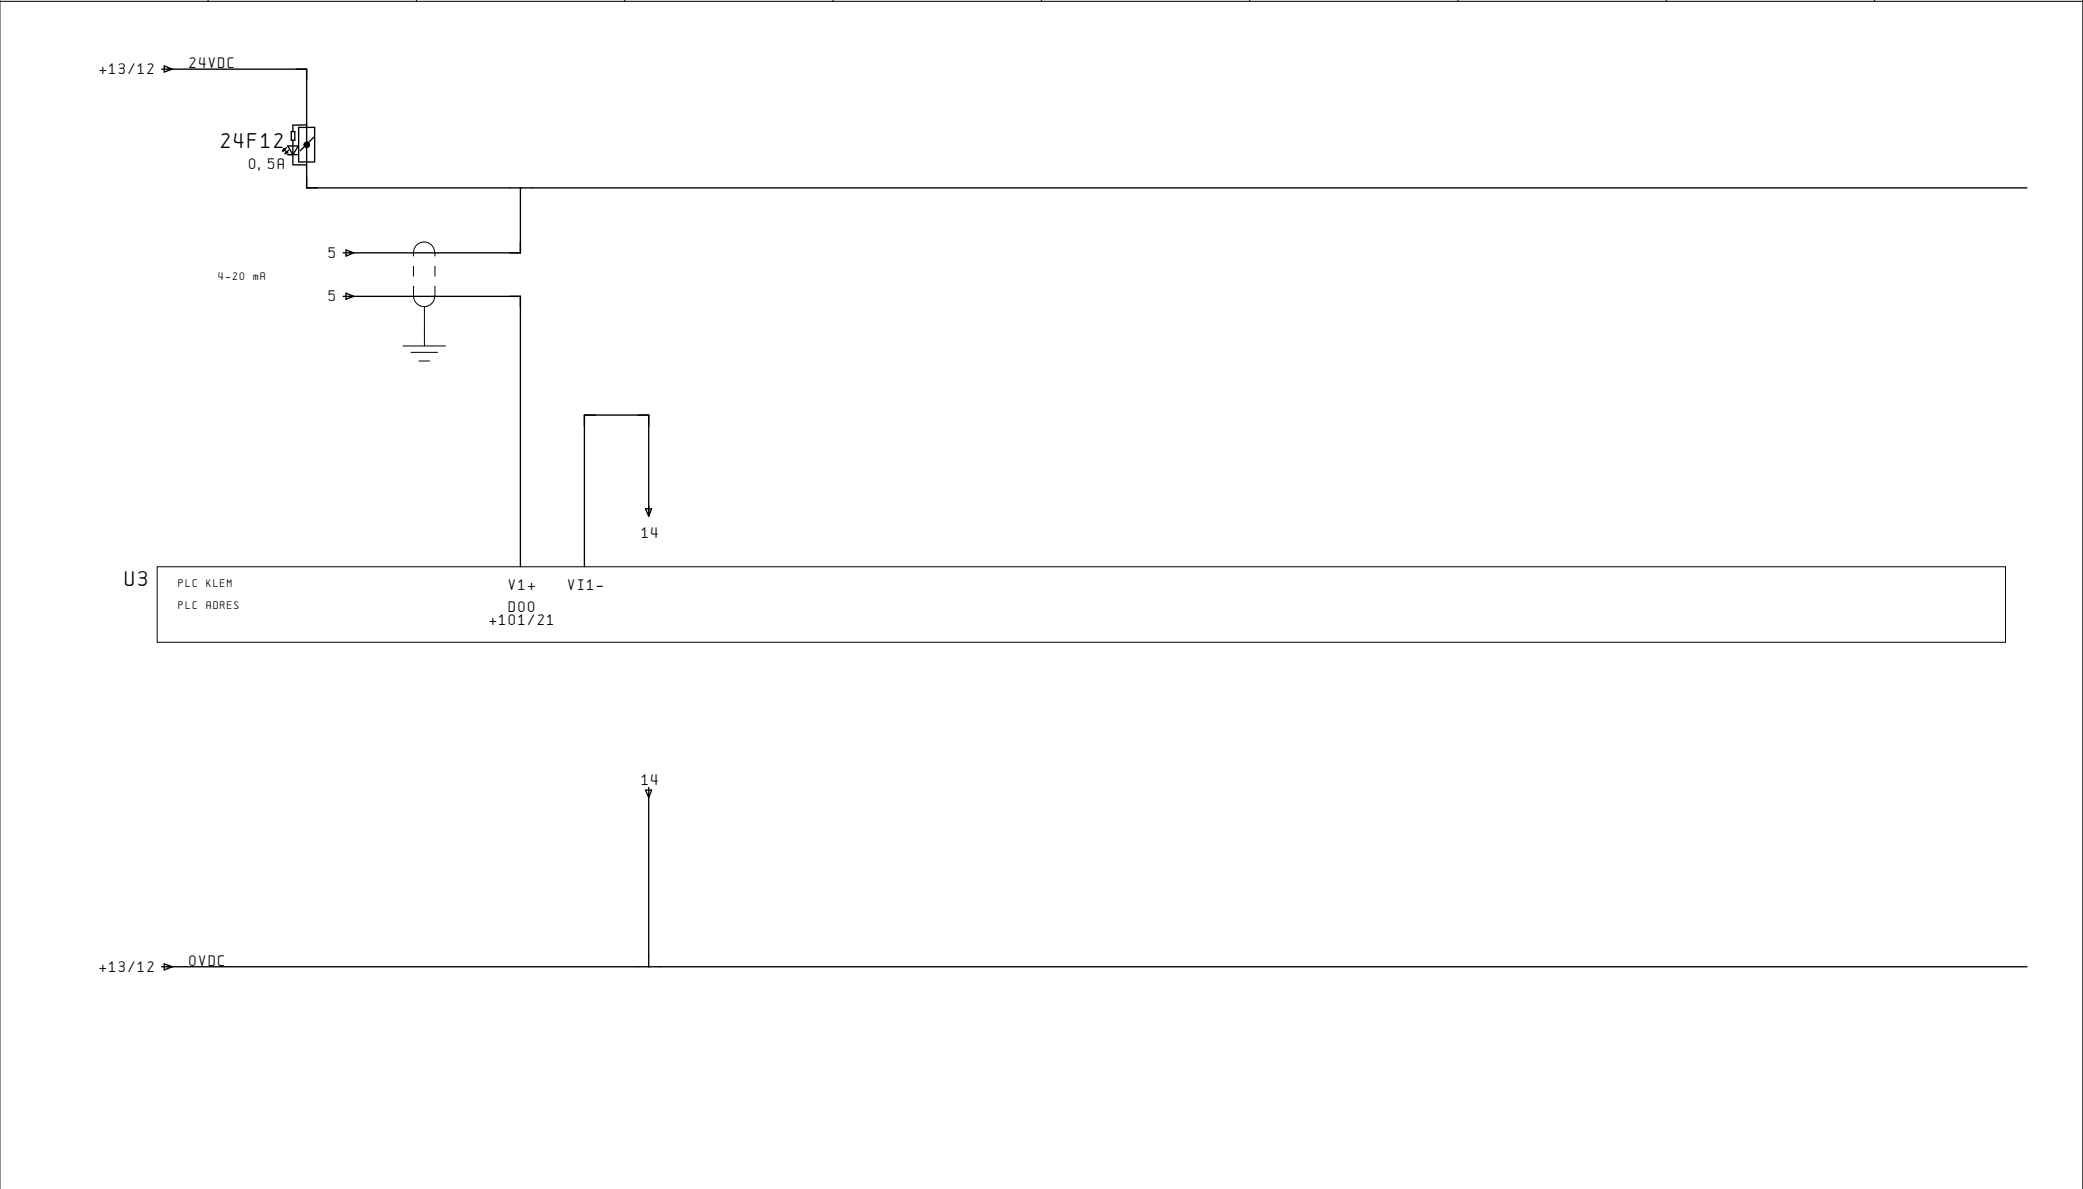


	Gemeente Deventer Afdeling gemeentewerken Postbus 5000 7400 GC DEVENTER TEL. +31 570 69 39 11 FAX +31 570 69 33 37 gemeente@deventer.nl	Project : RG Steenbrugge W3354	Status : BESTEKSTEKENING	Aannemer : *** ONBEKEND ***		
	Projectnr: 363178			Bladversie : 1.6		
	Croon Elektrotechniek B.V. Landdrostlaan 45 Postbus 20126 7302 MC APELDOORN TEL. +31 55 539 09 00 FAX +31 55 539 09 99 cad.apeldoorn@croon.nl	Onderwerp: NIVEAUMETING ANALOGUE INGANGEN	Groep : 24	Engineer : DKL	Acc. :	
				Datum : 28-07-2010	Blad : 2 van 2	
				Wijz.	22-10-2015	
				Tekeningnr.:		Blad:
				GDTN-W3354-01		2

1	2	3	4	5	6	7	8	9	10
STUURSTROOM									
BEVEILIGING		DEBIET STORING		DEBIET					
		EN PULS		MEETWAARDE					

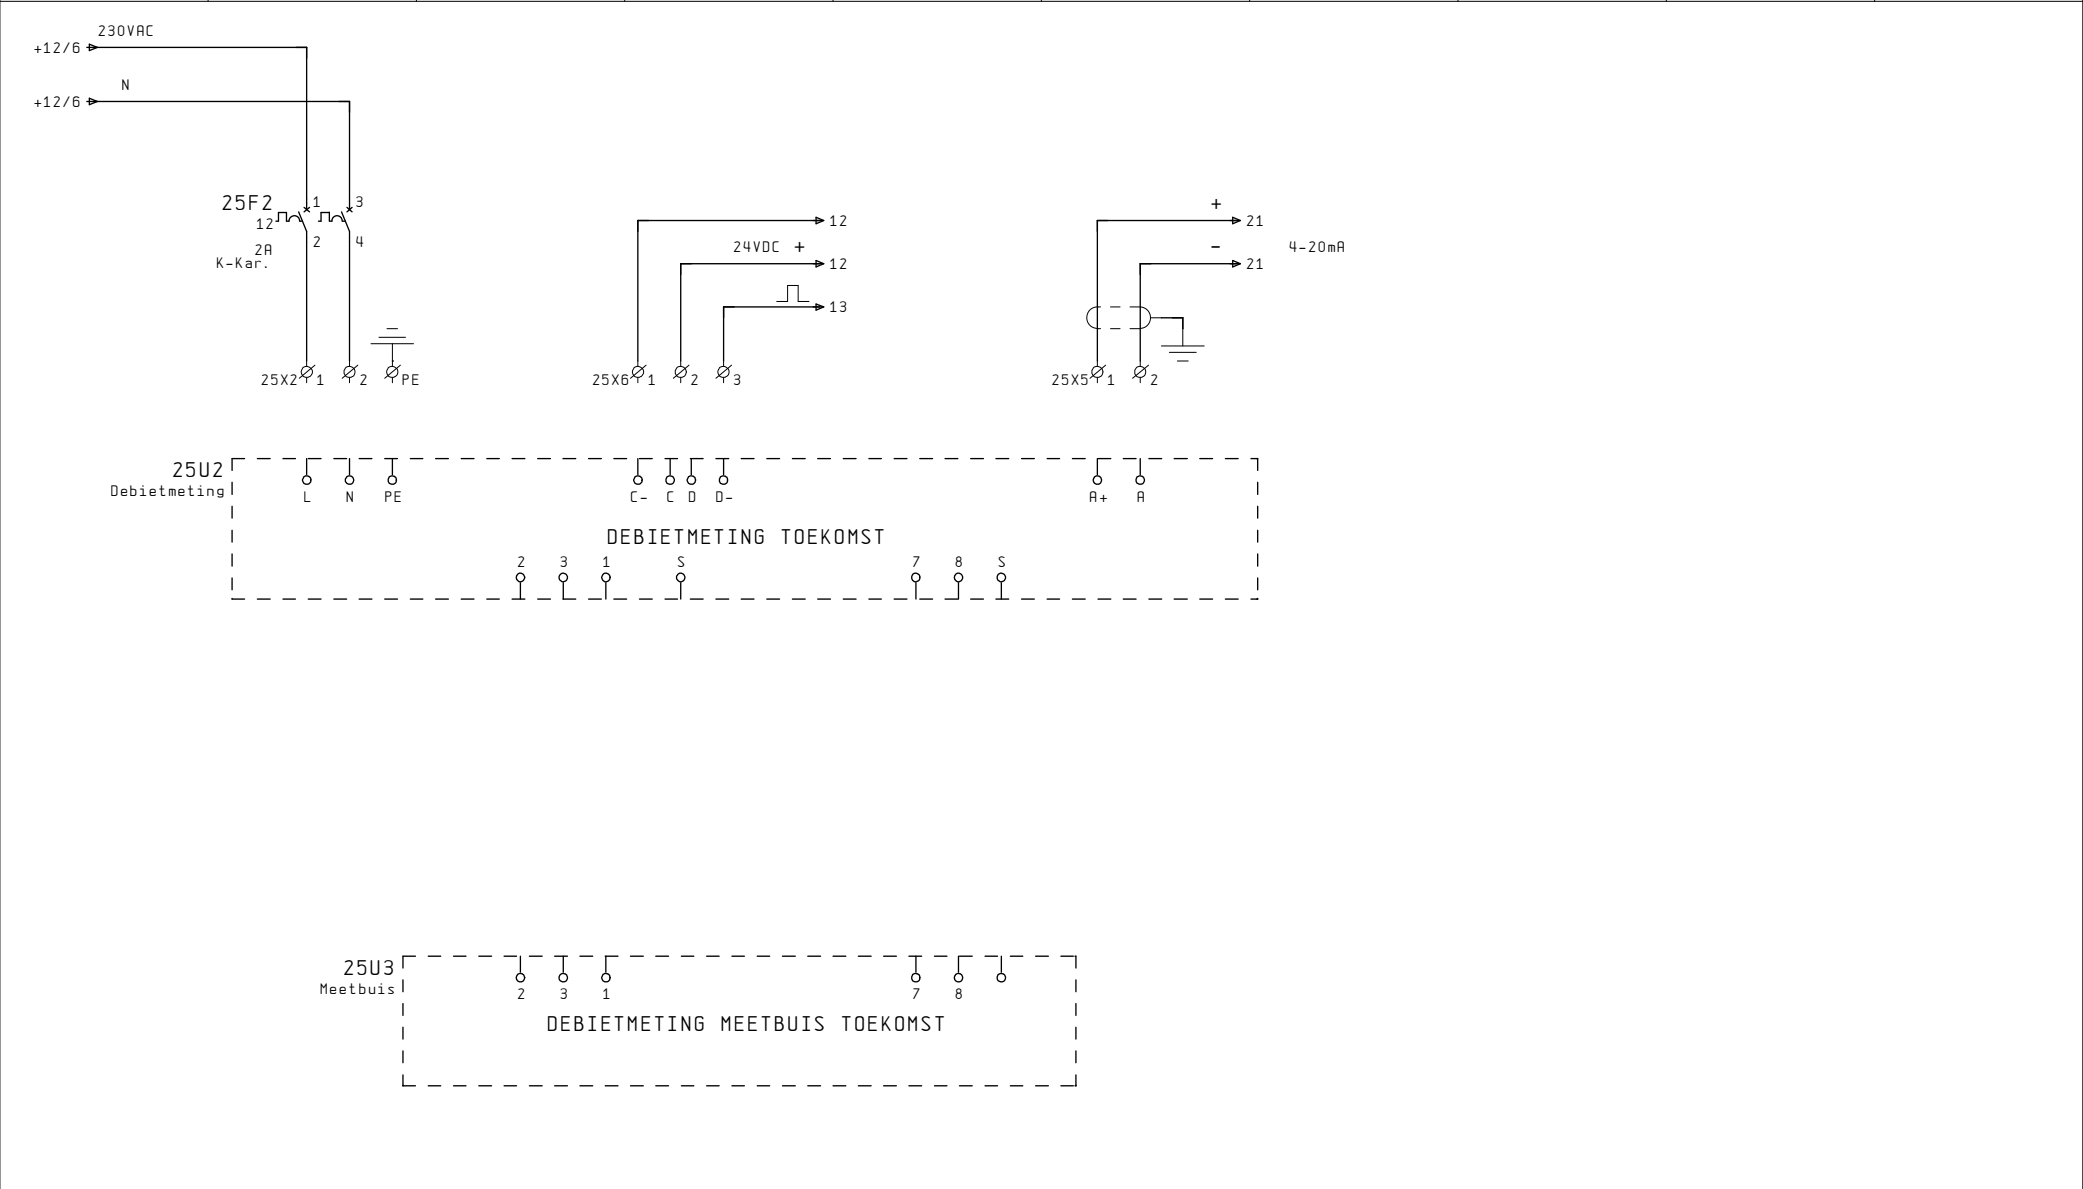


	Gemeente Deventer Afdeling gemeentewerken Postbus 5000 7400 GC DEVENTER TEL. +31 570 69 39 11 FAX +31 570 69 33 37 gemeente@deventer.nl	Project : RG Steenbrugge W3354	Status : BESTEKSTEKENING	Aannemer : *** ONBEKEND ***			
				Projectnr: 363178		Bladversie : 1.6	
	Croon Elektrotechniek B.V. Landdrostlaan 45 Postbus 20126 7302 MC APELDOORN TEL. +31 55 539 09 00 FAX +31 55 539 09 99 cad.apeldoorn@croon.nl	Onderwerp: DEBIETMETING STUURSTROOM	Groep : 25	Engineer : DKL		Acc. :	
				Datum : 28-07-2010		Blad : 1 van 3	
				Wijz. : 22-10-2015			
				Tekeningnr. : GDTN-W3354-01		Blad: 1	

11	12	13	14	15	16	17	18	19	20
PLC									
	STORING	PULS							
	DEBIETMETING	DEBIETMETING							

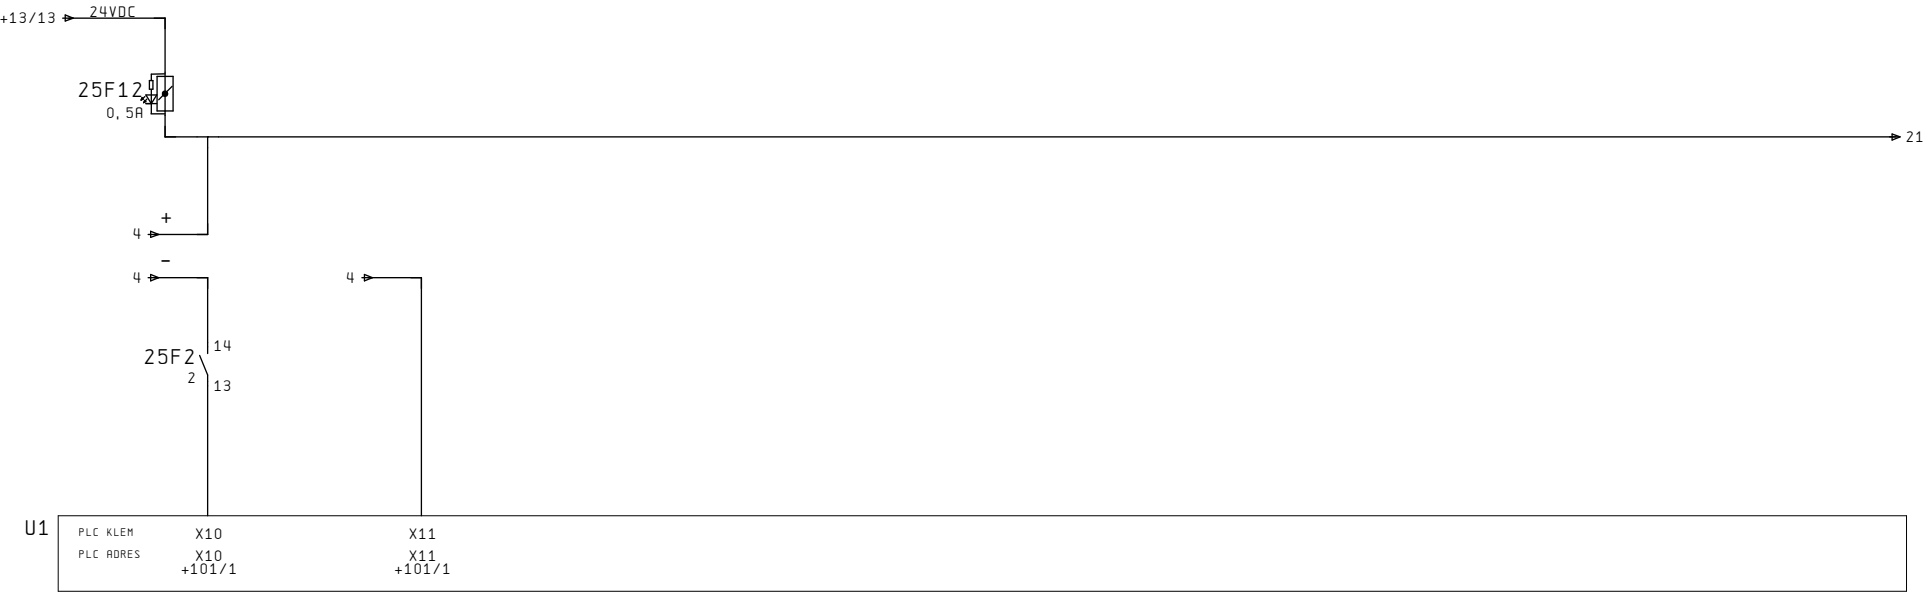

+13/13 → 0VDC → 21

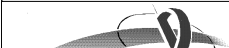	Gemeente Deventer Afdeling gemeentewerken Postbus 5000 7400 GC DEVENTER TEL. +31 570 69 39 11 FAX +31 570 69 33 37 gemeente@deventer.nl	Project : RG Steenbrugge W3354	Status : BESTEKSTEKENING	Aannemer : *** ONBEKEND ***		
				Projectnr: 363178	Bladversie : 1.6	
	Croon Elektrotechniek B.V. Landdrostlaan 45 Postbus 20126 7302 MC APELDOORN TEL. +31 55 539 09 00 FAX +31 55 539 09 99 cad.apeldoorn@croon.nl	Onderwerp: DEBIETMETING DIGITALE INGANGEN	Groep : 25	Engineer : DKL	Acc. :	
				Datum : 28-07-2010	Blad : 2 van 3	
				Wijz. : 22-10-2015	Blad:	
				Tekeningnr.: GDTN-W3354-01		2


21	22	23	24	25	26	27	28	29	30
PLC									
	MEETWAARDE								
	DEBIETMETING								



20 → 0VDC


	Gemeente Deventer Afdeling gemeentewerken Postbus 5000 7400 GC DEVENTER TEL. +31 570 69 39 11 FAX +31 570 69 33 37 gemeente@deventer.nl	Project : RG Steenbrugge W3354	Status : BESTEKSTEKENING	Aannemer : *** ONBEKEND ***				
				Projectnr: 363178		Bladversie : 1.6		
				Engineer : DKL		Acc. :		
				Datum : 28-07-2010		Blad : 3 van 3		
	Croon Elektrotechniek B.V. Landdrostlaan 45 Postbus 20126 7302 MC APELDOORN TEL. +31 55 539 09 00 FAX +31 55 539 09 99 cad.apeldoorn@croon.nl	Onderwerp: DEBIETMETING ANALOGIE INGANGEN	Groep : 25	Wijz.		22-10-2015		
				Tekeningnr.:				Blad:
				GDTN-W3354-01				3


1	2	3	4	5	6	7	8	9	10
HOOFDSTROOM									
BEVEILIGING									

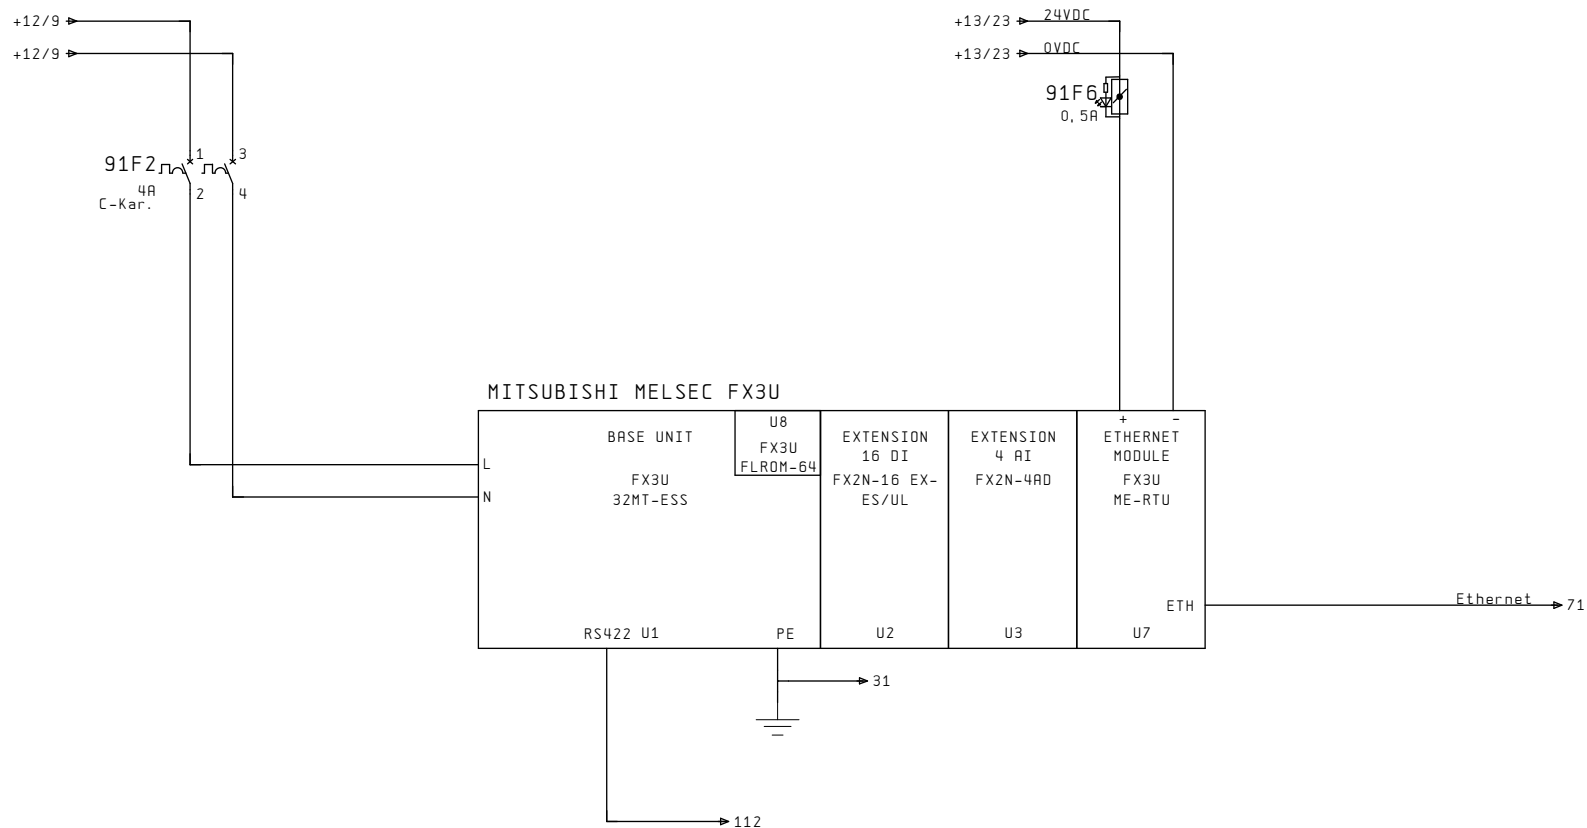

 DEVENTER	Gemeente Deventer Afdeling gemeentewerken Postbus 5000 7400 GC DEVENTER TEL. +31 570 69 39 11 FAX +31 570 69 33 37 gemeente@deventer.nl	Project : RG Steenbrugge W3354	Status : BESTEKSTENING	Aannemer : *** ONBEKEND ***			
				Projectnr: 363178	Bladversie : 1.6		
 croon TBI techniek	Croon Elektrotechniek B.V. Landdrostlaan 45 Postbus 20126 7302 MC APELDOORN TEL. +31 55 539 09 00 FAX +31 55 539 09 99 cad.apeldoorn@croon.nl	Onderwerp: PLC HOOFDSTROOM	Groep : 91	Engineer : DKL	Acc. :		
				Datum : 28-07-2010	Blad : 1 van 12		
				Wijz. : 22-10-2015			
				Tekeningnr. :		Blad:	
				GDTN-W3354-01			1

11	12	13	14	15	16	17	18	19	20
	VOEDING	VOEDING	VOEDING	VOEDING					

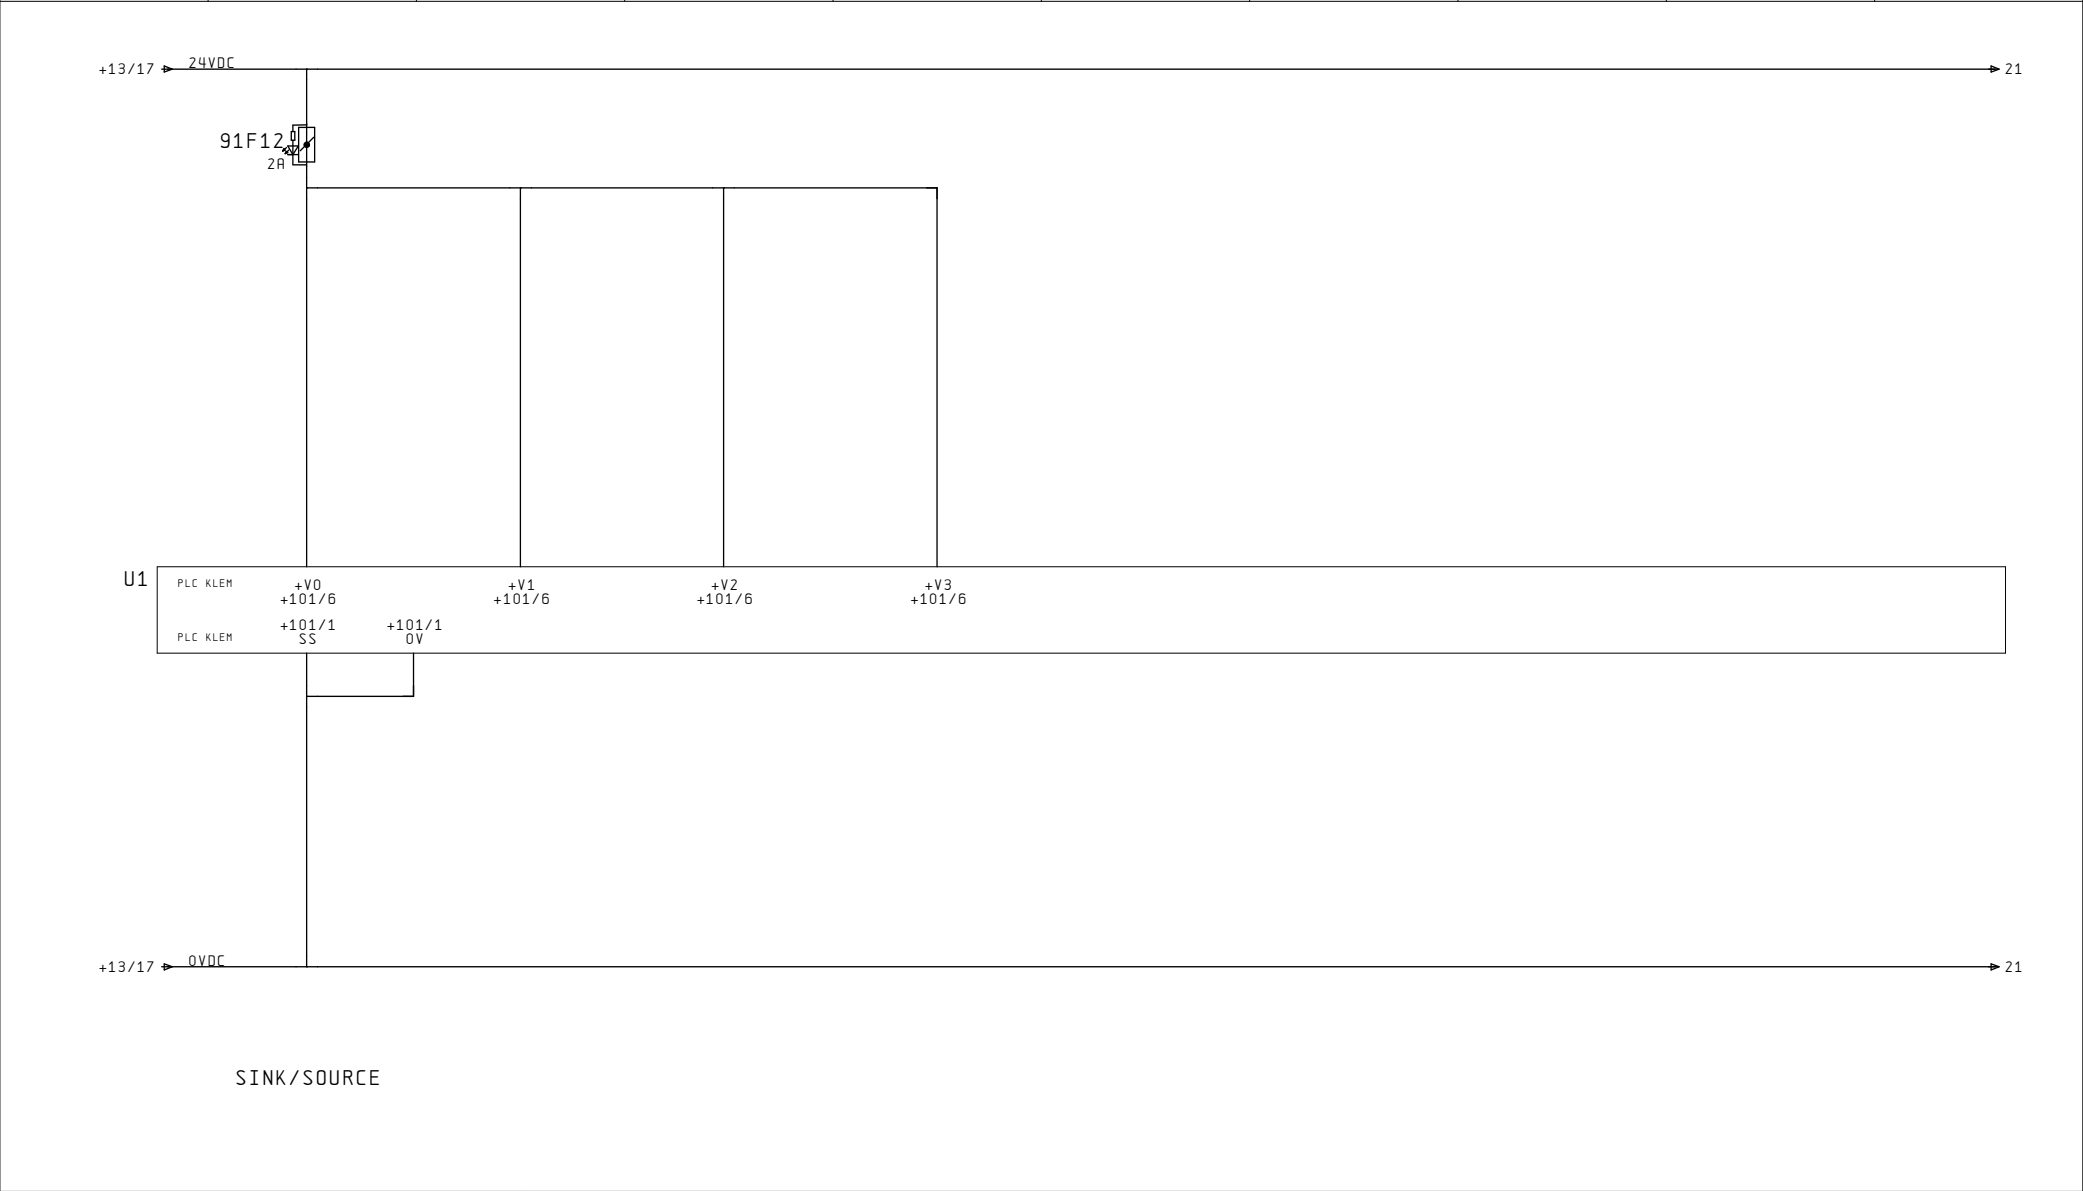

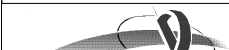	Gemeente Deventer Afdeling gemeentewerken Postbus 5000 7400 GC DEVENTER TEL. +31 570 69 39 11 FAX +31 570 69 33 37 gemeente@deventer.nl	Project : RG Steenbrugge W3354	Status : BESTEKSTENING	Aannemer : *** ONBEKEND ***		
				Projectnr: 363178	Bladversie : 1.6	
	Croon Elektrotechniek B.V. Landdrostlaan 45 Postbus 20126 7302 MC APELDOORN TEL. +31 55 539 09 00 FAX +31 55 539 09 99 cad.apeldoorn@croon.nl	Onderwerp: PLC VOEDING BASE UNIT (U1)	Groep : 91	Engineer : DKL	Acc. :	
				Datum : 28-07-2010	Blad : 2 van 12	
				Wijz.:	22-10-2015	
				Tekeningnr.:		Blad:
				GDTN-W3354-01		2

21	22	23	24	25	26	27	28	29	30

20 24VDC

U2

PLC KLEM


+101/11
SS

20 0VDC


SINK/SOURCE

	Gemeente Deventer Afdeling gemeentewerken Postbus 5000 7400 GC DEVENTER TEL. +31 570 69 39 11 FAX +31 570 69 33 37 gemeente@deventer.nl	Project : RG Steenbrugge W3354	Status : BESTEKSTEKENING	Aannemer : *** ONBEKEND ***		
				Projectnr: 363178	Bladversie : 1.6	
				Engineer : DKL	Acc. :	
				Datum : 28-07-2010	Blad : 3	van 12
	Croon Elektrotechniek B.V. Landdrostlaan 45 Postbus 20126 7302 HC APELDOORN TEL. +31 55 539 09 00 FAX +31 55 539 09 99 cad.apeldoorn@croon.nl	Onderwerp: PLC VOEDING EXTENSION 16 DIGITALE INANGEN (U2)	Groep : 91	Wijz.	22-10-2015	
				Tekeningnr.: GDTN-W3354-01		Blad: 3


31	32	33	34	35	36	37	38	39	40
	VOEDING								

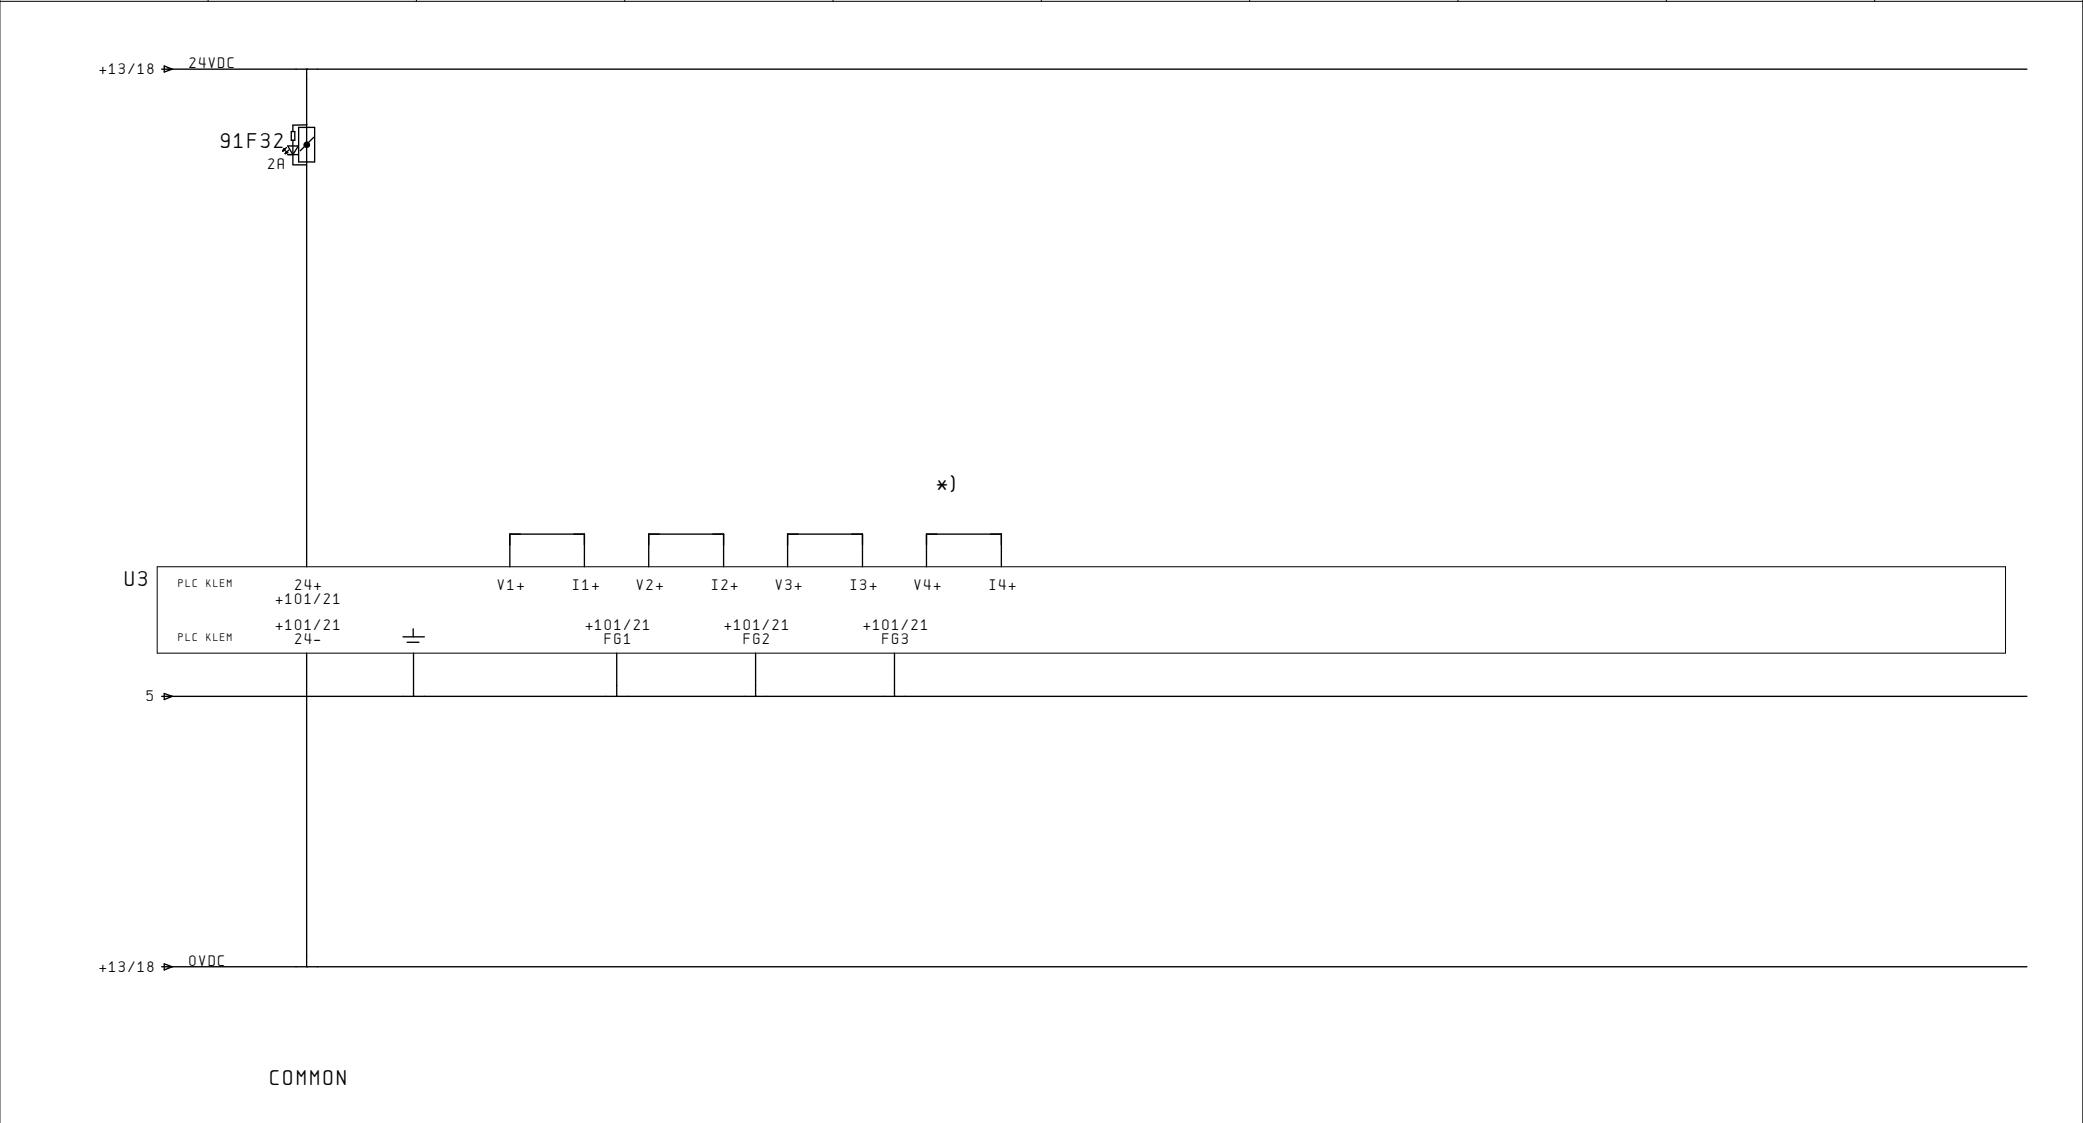

ad. *) Doorverbonden, stroomingang / onderbroken, spanningsingang

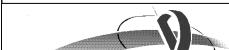	Gemeente Deventer Afdeling gemeentewerken Postbus 5000 7400 GC DEVENTER TEL. +31 570 69 39 11 FAX +31 570 69 33 37 gemeente@deventer.nl	Project : RG Steenbrugge W3354	Status : BESTEKSTEKENING	Aannemer : *** ONBEKEND ***		
				Projectnr: 363178	Bladversie : 1.6	
	Croon Elektrotechniek B.V. Landdrostlaan 45 Postbus 20126 7302 HC APELDOORN TEL. +31 55 539 09 00 FAX +31 55 539 09 99 cad.apeldoorn@croon.nl	Onderwerp: PLC VOEDING EXTENSION 4 ANALOGIE INGANGEN (U3)	Groep : 91	Engineer : DKL	Acc. :	
				Datum : 28-07-2010	Blad : 4 van 12	
				Wijz.:	22-10-2015	
				Tekeningnr.:	Blad:	
				GDTN-W3354-01	4	

41	42	43	44	45	46	47	48	49	50

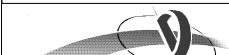
	Gemeente Deventer Afdeling gemeentewerken Postbus 5000 7400 GC DEVENTER TEL. +31 570 69 39 11 FAX +31 570 69 33 37 gemeente@deventer.nl	Project : RG Steenbrugge W3354	Status : BESTEKSTEKENING	Aannemer : *** ONBEKEND ***				
				Projectnr: 363178		Bladversie : 1.6		
				Engineer : DKL		Acc. :		
				Datum : 28-07-2010		Blad : 5 van 12		
	Croon Elektrotechniek B.V. Landdrostlaan 45 Postbus 20126 7302 MC APELDOORN TEL. +31 55 539 09 00 FAX +31 55 539 09 99 cad.apeldoorn@croon.nl	Onderwerp: PLC RESERVE BLAD	Groep : 91	Wijz.		22-10-2015		Blad: GDTN-W3354-01 5
				Tekeningnr.:				

51	52	53	54	55	56	57	58	59	60




	Gemeente Deventer Afdeling gemeentewerken Postbus 5000 7400 GC DEVENTER TEL. +31 570 69 39 11 FAX +31 570 69 33 37 gemeente@deventer.nl	Project : RG Steenbrugge W3354	Status : BESTEKSTEKENING	Aannemer : *** ONBEKEND ***					
				Projectnr: 363178			Bladversie : 1.6		
				Engineer : DKL			Acc. :		
				Datum : 28-07-2010			Blad : 6 van 12		
	Croon Elektrotechniek B.V. Landdrostlaan 45 Postbus 20126 7302 MC APELDOORN TEL. +31 55 539 09 00 FAX +31 55 539 09 99 cad.apeldoorn@croon.nl	Onderwerp: PLC RESERVE BLAD	Groep : 91	Wijz. : 22-10-2015			Blad:		
				Tekeningnr.: GDTN-W3354-01			6		

61	62	63	64	65	66	67	68	69	70

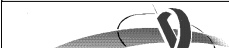	Gemeente Deventer Afdeling gemeentewerken Postbus 5000 7400 GC DEVENTER TEL. +31 570 69 39 11 FAX +31 570 69 33 37 gemeente@deventer.nl	Project : RG Steenbrugge W3354	Status : BESTEKSTEKENING	Aannemer : *** ONBEKEND ***			
				Projectnr: 363178		Bladversie : 1.6	
				Engineer : DKL		Acc. :	
	Croon Elektrotechniek B.V. Landdrostlaan 45 Postbus 20126 7302 MC APELDOORN TEL. +31 55 539 09 00 FAX +31 55 539 09 99 cad.apeldoorn@croon.nl	Onderwerp: PLC RESERVE BLAD	Groep : 91	Datum : 28-07-2010		Blad : 7 van 12	
				Wijz. : 22-10-2015			
				Tekeningnr.:		Blad:	
				GDTN-W3354-01		7	


71	72	73	74	75	76	77	78	79	80
		VOEDING				ROUTER			
		ROUTER				ACTIVERING			

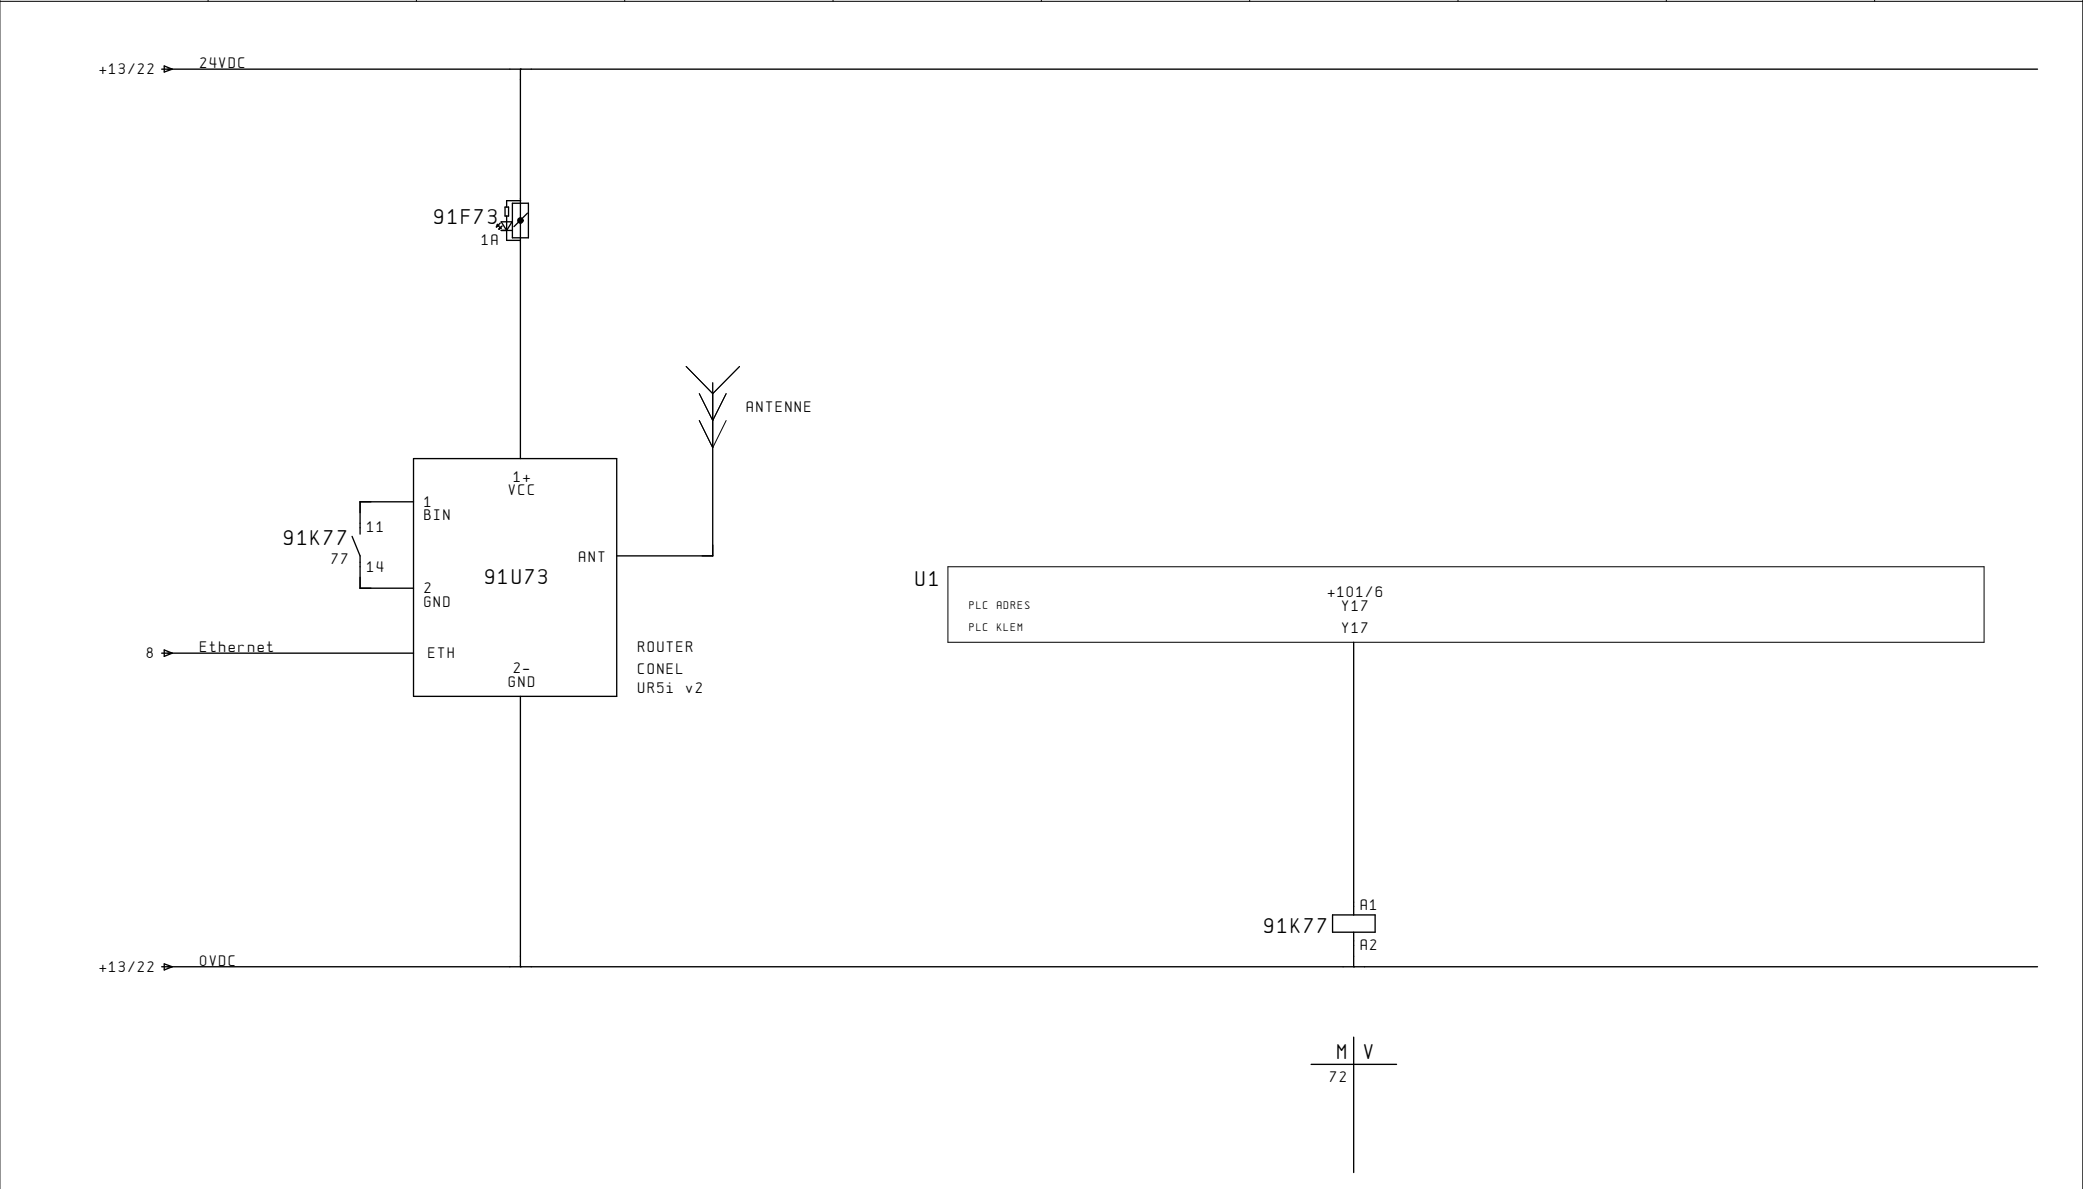


	Gemeente Deventer Afdeling gemeentewerken Postbus 5000 7400 GC DEVENTER TEL. +31 570 69 39 11 FAX +31 570 69 33 37 gemeente@deventer.nl	Project : RG Steenbrugge W3354	Status : BESTEKSTEKENING	Aannemer : *** ONBEKEND ***			
				Projectnr: 363178		Bladversie : 1.6	
	Croon Elektrotechniek B.V. Landdrostlaan 45 Postbus 20126 7302 MC APELDOORN TEL. +31 55 539 09 00 FAX +31 55 539 09 99 cad.apeldoorn@croon.nl	Onderwerp: ROUTER STUURSTROOM	Groep : 91	Engineer : DKL		Acc. :	
				Datum : 28-07-2010		Blad : 8 van 12	
				Wijz. : 22-10-2015		Tekeningnr. : Blad:	
			GDTN-W3354-01		8		

81	82	83	84	85	86	87	88	89	90

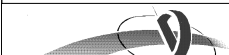


	Gemeente Deventer Afdeling gemeentewerken Postbus 5000 7400 GC DEVENTER TEL. +31 570 69 39 11 FAX +31 570 69 33 37 gemeente@deventer.nl	Project : RG Steenbrugge W3354	Status : BESTEKSTEKENING	Aannemer : *** ONBEKEND ***						
				Projectnr: 363178		Bladversie : 1.6				
				Engineer : DKL		Acc. :				
				Datum : 28-07-2010		Blad : 9 van 12				
	Croon Elektrotechniek B.V. Landdrostlaan 45 Postbus 20126 7302 MC APELDOORN TEL. +31 55 539 09 00 FAX +31 55 539 09 99 cad.apeldoorn@croon.nl	Onderwerp: PLC RESERVE BLAD	Groep : 91	Wijz. <table><tr><td></td><td></td><td>22-10-2015</td></tr></table>				22-10-2015	Blad:	
			22-10-2015							
					Tekeningnr.: GDTN-W3354-01		9			


91	92	93	94	95	96	97	98	99	100

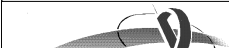	Gemeente Deventer Afdeling gemeentewerken Postbus 5000 7400 GC DEVENTER TEL. +31 570 69 39 11 FAX +31 570 69 33 37 gemeente@deventer.nl	Project : RG Steenbrugge W3354	Status : BESTEKSTEKENING	Aannemer : *** ONBEKEND ***				
				Projectnr: 363178		Bladversie : 1.6		
				Engineer : DKL		Acc. :		
				Datum : 28-07-2010		Blad : 10 van 12		
	Croon Elektrotechniek B.V. Landdrostlaan 45 Postbus 20126 7302 MC APELDOORN TEL. +31 55 539 09 00 FAX +31 55 539 09 99 cad.apeldoorn@croon.nl	Onderwerp: PLC RESERVE BLAD	Groep : 91	Wijz.		22-10-2015		Blad: 10
				Tekeningnr.: GDTN-W3354-01				

101	102	103	104	105	106	107	108	109	110

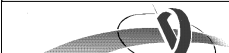
	Gemeente Deventer Afdeling gemeentewerken Postbus 5000 7400 GC DEVENTER TEL. +31 570 69 39 11 FAX +31 570 69 33 37 gemeente@deventer.nl	Project : RG Steenbrugge W3354	Status : BESTEKSTEKENING	Aannemer : *** ONBEKEND ***			
				Projectnr: 363178		Bladversie : 1.6	
				Engineer : DKL		Acc. :	
				Datum : 28-07-2010		Blad : 11 van 12	
	Croon Elektrotechniek B.V. Landdrostlaan 45 Postbus 20126 7302 MC APELDOORN TEL. +31 55 539 09 00 FAX +31 55 539 09 99 cad.apeldoorn@croon.nl	Onderwerp: PLC RESERVE BLAD	Groep : 91	Wijz.		22-10-2015	
				Tekeningnr.:		Blad:	
				GDTN-W3354-01		11	

111	112	113	114	115	116	117	118	119	120
		VOEDING							

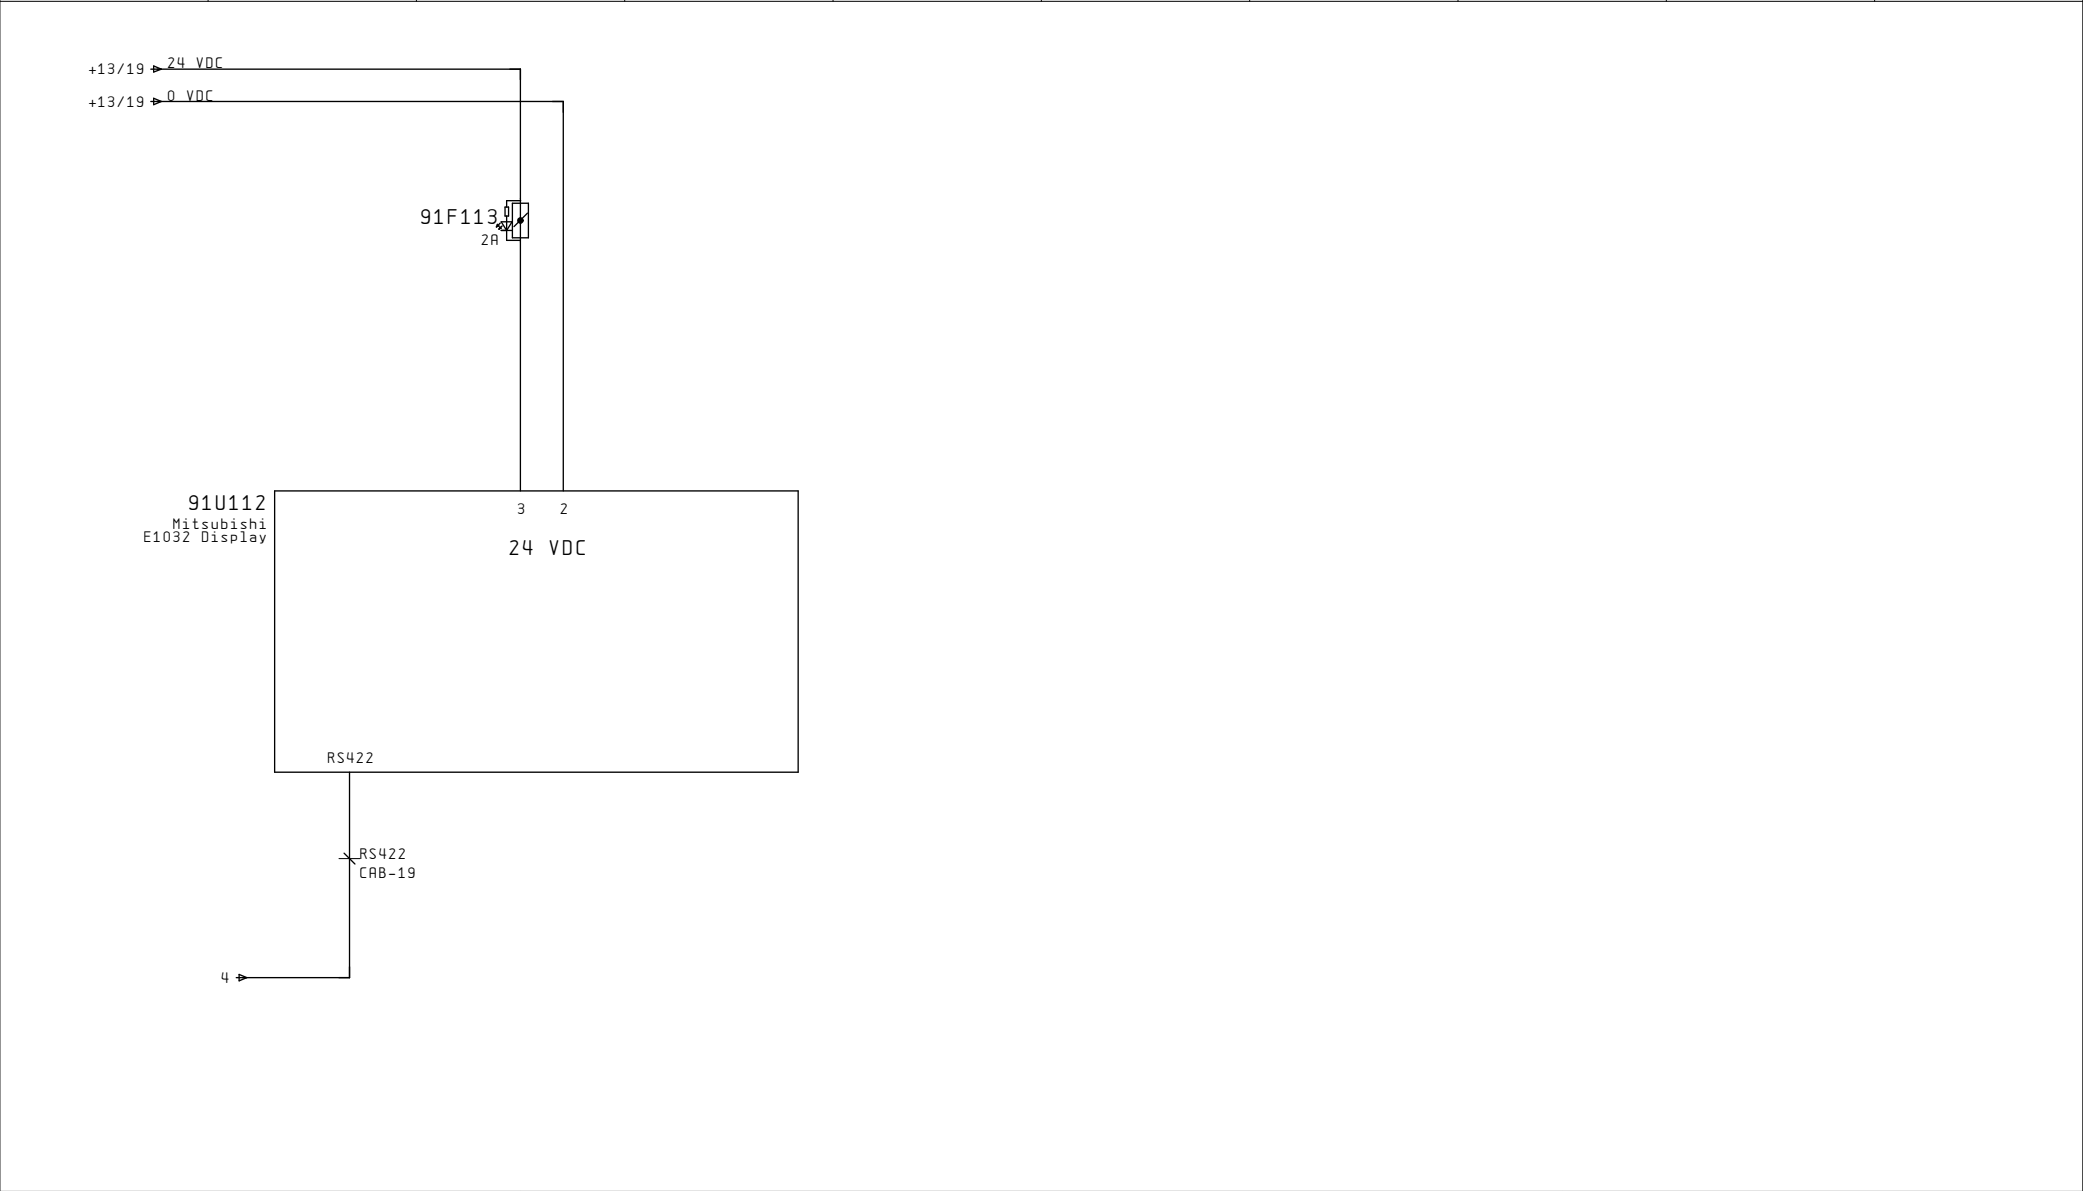

	Gemeente Deventer Afdeling gemeentewerken Postbus 5000 7400 GC DEVENTER TEL. +31 570 69 39 11 FAX +31 570 69 33 37 gemeente@deventer.nl	Project : RG Steenbrugge W3354	Status : BESTEKSTEKENING	Aannemer : *** ONBEKEND ***	
				Projectnr: 363178	Bladversie : 1.6
				Engineer : DKL	Acc. :
				Datum : 28-07-2010	Blad : 12 van 12
	Croon Elektrotechniek B.V. Landdrostlaan 45 Postbus 20126 7302 MC APELDOORN TEL. +31 55 539 09 00 FAX +31 55 539 09 99 cad.apeldoorn@croon.nl	Onderwerp: BEDIENINGSPANEEL STUURSTROOM	Groep : 91	Wijz.:	22-10-2015
				Tekeningnr.: GDTN-W3354-01 Blad: 12	

No	Componenten code	Omschrijving	Rant.	Typenummer	Fabrikant	Opmerking	Levering
1	=W3354+VERDELER	GROEPENKAST SYSTEEM55	1	HT220 S4	Holec Laagspanning B.V.		
2	=W3354+11-11S2	DUMECO LASTSCHEIDER 4P 63A DMM 63/4	1	1314.158	Holec Laagspanning B.V.		
3	=W3354+11-11X0	AANSLUITKLEM FLEX. 10mmØ MASS. 16mmØ	4	UK 10 N	Phoenix Contact	klemmenstrook 11X0	
4	=W3354+11-11F2	AARDLEKSCHAKELAAR 4P 63A 300mA	1	FI-63/4/03-U	Moeller Electric N.V.		
5	=W3354+11-11F7	FLASHTRAB FLT-CP-3S-350	1	FLT-CP-3S-350	Phoenix Contact		
6	=W3354+11-11E12	KASTVERLICHTING (TL) 14W/230V/50Hz + WCD	1	LTL 1425	Eldon N.V.		
7	=W3354+11-11E12		1	CLM 1005			
8	=W3354+11-11F12	AARDLEKAUTOMAAT 1P+N 6A B-KAR 30MA	1	PKN6-6/1N/B/003	Moeller Electric N.V.		
9	=W3354+11-11X1	AANSLUITKLEM FLEX. 2.5mmØ MASS. 4mmØ	8	UK 2.5N	Phoenix Contact	klemmenstrook 11X1	
10	=W3354+11-11X1	AARDKLEM FLEX. 2.5mmØ MASS. 4mmØ	1	USLK6 2.5N	Phoenix Contact	klemmenstrook 11X1	
11	=W3354+11-11S12	DEURSCHAKELAAR	1	DSWN1	Eldon N.V.		
12	=W3354+11-11S12	DEURSCHAKELAAR KABEL VOOR LTL	1	DSWC 1005	Eldon N.V.		
13	=W3354+SECTIE_B-11E15	KASTVERLICHTING(TL) 14W + WCD	1	PS 4139.140	RITTAL		
14	=W3354+SECTIE_B-11E15	AANSLUITKABEL T.B.V. VERLICHTING	1	PS 4315.100	RITTAL		
15	=W3354+SECTIE_B-11S15	AANSLUITKABEL MET DEURSCHAKELAAR L1000	1	PS 4315.300	RITTAL		
16	=W3354+11-11K22	NETWACHTER 230/400V 3-FASE+N	1	IL9071	DOLO		
17	=W3354+11-11F22	INSTAL.AUT. 4P 2A K-KAR	1	FAZ-K2/4	Moeller Electric N.V.		
18	=W3354+11-11F26	AARDLEKAUTOMAAT 1P+N 16A C-KAR 30MA	1	PKN616/1N/C/003	Moeller Electric N.V.		
19	=W3354+SECTIE_B-12S12	HYGRO-THERMOSTAAT 250V/24V	1	HYG-E 7001	Eberle		
20	=W3354+12-12F12	AARDLEKAUTOMAAT 1P+N 6A B-KAR 30MA	1	PKN6-6/1N/B/003	Moeller Electric N.V.		
21	=W3354+12-12X1	AANSLUITKLEM FLEX. 2.5mmØ MASS. 4mmØ	7	UK 2.5N	Phoenix Contact	klemmenstrook 12X1	
22	=W3354+SECTIE_B-12E13	KAST VERWARMING 230VAC 300W INCL. VENTILATOR	1	SK 3102.000	RITTAL		
23	=W3354+12-12X16	WCD 1F+N 16A +LED VOOR DIN RAIL GROEN	1	SD-D/SC/LA	Phoenix Contact		
24	=W3354+13-13F2	INSTAL.AUT. 1PN 6A C-KAR	1	FAZ-C6/1N	Moeller Electric N.V.		
25	=W3354+13-13U2	VOEDING 240VAC-24VDC/5A	1	QUINT-PS-100-240/24/5A	Phoenix Contact		
26	=W3354+13-13F3	MAINS-PLUGTRAB-STEKER 24VAC	1	PT 2-PE/S-24AC-ST	Phoenix Contact		
27	=W3354+13-13F3	PLUGTRAB-BASISELEMENT	1	PT-BE/FM	Phoenix Contact		
28	=W3354+14-14F2	ZEKERINGSKLEM MET LICHTIND. 24V	1	UK 5-HESILED 24	Phoenix Contact		
29	=W3354+14-14S2	DRUKKNOP TERUGVEREND VLAK MONTAGE	1	M22-D-X	Moeller Electric N.V.		
30	=W3354+14-14S2	INDICATIEPLAATJE BLAUW + OPDRUK RESET	1	M22-XD-B-X6	Moeller Electric N.V.		
31	=W3354+14-14S2	BEVESTIGINGSADAPTER FRONT VOOR M22	1	M22-A	Moeller Electric N.V.		
32	=W3354+14-14S2	CONTACTELEMENT 1M FRONT	2	M22-K10	Moeller Electric N.V.		
33	=W3354+14-14K2	INSTEELKRELAIS 24VDC 4W 3A+VRIJLOOPDIODE	1	C9-A41FX/24VDC	Releco		
34	=W3354+14-14K2	AANSLUITVOET VOOR RELAIS TYPE C9	1	S9-M	Releco		
35	=W3354+14-14K3	INSTEELKRELAIS 24VDC 4W 3A+VRIJLOOPDIODE	1	C9-A41FX/24VDC	Releco		
36	=W3354+14-14K3	AANSLUITVOET VOOR RELAIS TYPE C9	1	S9-M	Releco		
37	=W3354+14-14K12	PLC INTERFACE RELAIS KLEM 1xM/V	1	PLC-RSC-24DC/21	Phoenix Contact	RESET STORING	
38	=W3354+14-14X3	AANSLUITKLEM FLEX. 2.5mmØ MASS. 4mmØ	4	UK 2.5N	Phoenix Contact	klemmenstrook 14X3	
39	=W3354+20-20F1	INSTAL.AUT. 2P 1A K-KAR	1	FAZ-K1/2	Moeller Electric N.V.		
40	=W3354+20-20F1.1	ZEKERINGSKLEM MET LICHTIND. 24V	1	UK 5-HESILED 24	Phoenix Contact		
41	=W3354+20-20X3	AANSLUITKLEM FLEX. 2.5mmØ MASS. 4mmØ	2	UK 2.5N	Phoenix Contact	klemmenstrook 20X3	
42	=W3354+20-20K2	INSTEELKRELAIS 24VDC 4W 3A+VRIJLOOPDIODE	1	C9-A41FX/24VDC	Releco		
43	=W3354+20-20K2	AANSLUITVOET VOOR RELAIS TYPE C9	1	S9-M	Releco		
44	=W3354+20-20S4	NOKKENSCHAK. P1-0-P2 1P 20A 30€	1	CA10NLAX29FT2	KRAUS & NAIMER		
45	=W3354+20-20K3	INSTEELKRELAIS 230VAC 4W 3A	1	C9-A41/230VAC	Releco		
46	=W3354+20-20K3	AANSLUITVOET VOOR RELAIS TYPE C9	1	S9-M	Releco		
47	=W3354+20-20K4	INSTEELKRELAIS 230VAC 4W 3A	1	C9-A41/230VAC	Releco		
48	=W3354+20-20K4	AANSLUITVOET VOOR RELAIS TYPE C9	1	S9-M	Releco		
49	=W3354+20-20K6	INSTEELKRELAIS 230VAC 3W 10A	1	C3-A30/230VAC	Releco		
50	=W3354+20-20K6	TIJDBLOK AFVALVERTR. VOOR C3 0,2S-30MIN	1	CT3-A30/U	Releco		

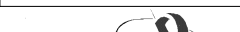	Gemeente Deventer Afdeling gemeentewerken Postbus 5000 7400 GC DEVENTER TEL. +31 570 69 39 11 FAX +31 570 69 33 37 gemeente@deventer.nl	Project : RG Steenbrugge W3354	Status : BESTEKSTEKENING	Aannemer : *** ONBEKEND ***			
				Projectnr: 363178	Bladversie : 1.6		
	Croon Elektrotechniek B.V. Landdrostlaan 45 Postbus 20126 7302 HC APELDOORN TEL. +31 55 539 09 00 FAX +31 55 539 09 99 cad.apeldoorn@croon.nl	Onderwerp: MATERIAALLIJST	Groep : 100	Engineer : DKL	Acc. :		
				Datum : 28-07-2010	Blad : 1 van 3		
				Wijz. : 22-10-2015	Blad:		
				Tekeningnr.: GDTN-W3354-01		1	

No	Componenten code	Omschrijving	Rant.	Typenummer	Fabrikant	Opmerking	Levering
51	=W3354+20-20K6	AANSLUITVOET VOOR RELAIS TYPE C3	1	S3-B	Releco		
52	=W3354+20-20K7	INSTEKRELAI 230VAC 4W 3A	1	C9-A41/230VAC	Releco		
53	=W3354+20-20K7	AANSLUITVOET VOOR RELAIS TYPE C9	1	S9-M	Releco		
54	=W3354+20-20K8	INSTEKRELAI 230VAC 4W 3A	1	C9-A41/230VAC	Releco		
55	=W3354+20-20K8	AANSLUITVOET VOOR RELAIS TYPE C9	1	S9-M	Releco		
56	=W3354+20-20D10	SIGNAALLAMP VLAK ROOD IP67	1	M22-L-R	Moeller Electric N.V.		
57	=W3354+20-20D10	BEVESTIGINGSADAPTER FRONT VOOR M22	1	M22-A	Moeller Electric N.V.		
58	=W3354+20-20D10	LED-ELEMENT 230VAC ROOD FRONT	1	M22-LED230-R	Moeller Electric N.V.		
59	=W3354+21-21F2	MOTORBEVEILIGINGSSCH. 12A ZONDER OVERBEL.FUNC	1	PKM0-12	Moeller Electric N.V.		
60	=W3354+21-21F2	HULPCONTACT 1M+2V VOOR MBS	1	NHI 12-PKZ 0	Moeller Electric N.V.		
61	=W3354+21-21F2.1	MOTORBEVEILIGINGSRELAIS 4-6	1	ZB12-6	Moeller Electric N.V.		
62	=W3354+21-21X1	AANSLUITKLEM FLEX. 2.5mm0 MASS. 4mm0	6	UK 2.5N	Phoenix Contact	klemmenstrook 21X1	
63	=W3354+21-21X1	AARDKLEM FLEX. 2.5mm0 MASS. 4mm0	1	USLK6 2.5N	Phoenix Contact	klemmenstrook 21X1	
64	=W3354+21-21U3	OMVORMER A --> mA	1	EM238 6M2705	Faget B.V.		
65	=W3354+21-21F11	INSTAL.AUT. 2P 2A K-KAR	1	FAZ-K2/2	Moeller Electric N.V.		
66	=W3354+21-21F11	HULPCONTACT 1M+1V	1	FAZ-XHIN11	Moeller Electric N.V.		
67	=W3354+21-21S12	NOKKENSCHAK. HAND-0-AUTO 60€ 4P 20A + SLOT	1	CA10NLAU89FT2F085V845A/A1	KRAUS & NAIMER		
68	=W3354+21-21K15	INSTEKRELAI 230VAC 4W 3A	1	C9-A41/230VAC	Releco		
69	=W3354+21-21K15	AANSLUITVOET VOOR RELAIS TYPE C9	1	S9-M	Releco		
70	=W3354+21-21U17	THERMISTOR RELAIS CM-MSS 220-240VAC 2W	1	1SVR430 711R1300	ABB B.V.		
71	=W3354+21-21X3	AANSLUITKLEM FLEX. 2.5mm0 MASS. 4mm0	4	UK 2.5N	Phoenix Contact	klemmenstrook 21X3	
72	=W3354+21-21K18	INSTEKRELAI 230VAC 4W 3A	1	C9-A41/230VAC	Releco		
73	=W3354+21-21K18	AANSLUITVOET VOOR RELAIS TYPE C9	1	S9-M	Releco		
74	=W3354+21-21U19		1	WATER IN OLIE RELAIS			
75	=W3354+21-21K20	INSTEKRELAI 230VAC 4W 3A	1	C9-A41/230VAC	Releco		
76	=W3354+21-21K20	AANSLUITVOET VOOR RELAIS TYPE C9	1	S9-M	Releco		
77	=W3354+21-21F22	ZEKERINGSKLEM MET LICHTIND. 24V	1	UK 5-HESILED 24	Phoenix Contact		
78	=W3354+21-21K23	PLC INTERFACE RELAIS KLEM 1xM/V	1	PLC-RSC-24DC/21	Phoenix Contact	AANSTURING RWP 1	
79	=W3354+21-21Q42	STERDRIEHOEK COMBINATIE 12A	1	SDAINLM12 (5,5KW) 230VAC	Moeller Electric N.V.		
80	=W3354+22-22F2	MOTORBEVEILIGINGSSCH. 12A ZONDER OVERBEL.FUNC	1	PKM0-12	Moeller Electric N.V.		
81	=W3354+22-22F2	HULPCONTACT 1M+2V VOOR MBS	1	NHI 12-PKZ 0	Moeller Electric N.V.		
82	=W3354+22-22F2.1	MOTORBEVEILIGINGSRELAIS 4-6	1	ZB12-6	Moeller Electric N.V.		
83	=W3354+22-22X1	AANSLUITKLEM FLEX. 2.5mm0 MASS. 4mm0	6	UK 2.5N	Phoenix Contact	klemmenstrook 22X1	
84	=W3354+22-22X1	AARDKLEM FLEX. 2.5mm0 MASS. 4mm0	1	USLK6 2.5N	Phoenix Contact	klemmenstrook 22X1	
85	=W3354+22-22U3	OMVORMER A --> mA	1	EM238 6M2705	Faget B.V.		
86	=W3354+22-22F11	INSTAL.AUT. 2P 2A K-KAR	1	FAZ-K2/2	Moeller Electric N.V.		
87	=W3354+22-22F11	HULPCONTACT 1M+1V	1	FAZ-XHIN11	Moeller Electric N.V.		
88	=W3354+22-22S12	NOKKENSCHAK. HAND-0-AUTO 60€ 4P 20A + SLOT	1	CA10NLAU89FT2F085V845A/A1	KRAUS & NAIMER		
89	=W3354+22-22K15	INSTEKRELAI 230VAC 4W 3A	1	C9-A41/230VAC	Releco		
90	=W3354+22-22K15	AANSLUITVOET VOOR RELAIS TYPE C9	1	S9-M	Releco		
91	=W3354+22-22U17	THERMISTOR RELAIS CM-MSS 220-240VAC 2W	1	1SVR430 711R1300	ABB B.V.		
92	=W3354+22-22X3	AANSLUITKLEM FLEX. 2.5mm0 MASS. 4mm0	4	UK 2.5N	Phoenix Contact	klemmenstrook 22X3	
93	=W3354+22-22K18	INSTEKRELAI 230VAC 4W 3A	1	C9-A41/230VAC	Releco		
94	=W3354+22-22K18	AANSLUITVOET VOOR RELAIS TYPE C9	1	S9-M	Releco		
95	=W3354+22-22U19		1	WATER IN OLIE RELAIS			
96	=W3354+22-22K20	INSTEKRELAI 230VAC 4W 3A	1	C9-A41/230VAC	Releco		
97	=W3354+22-22K20	AANSLUITVOET VOOR RELAIS TYPE C9	1	S9-M	Releco		
98	=W3354+22-22F22	ZEKERINGSKLEM MET LICHTIND. 24V	1	UK 5-HESILED 24	Phoenix Contact		
99	=W3354+22-22K23	PLC INTERFACE RELAIS KLEM 1xM/V	1	PLC-RSC-24DC/21	Phoenix Contact	AANSTURING RWP 2	
100	=W3354+22-22Q42	STERDRIEHOEK COMBINATIE 12A	1	SDAINLM12 (5,5KW) 230VAC	Moeller Electric N.V.		

	Gemeente Deventer Afdeling gemeentewerken Postbus 5000 7400 GC DEVENTER TEL. +31 570 69 39 11 FAX +31 570 69 33 37 gemeente@deventer.nl	Project : RG Steenbrugge W3354	Status : BESTEKSTEKENING	Aannemer : *** ONBEKEND ***		
				Projectnr: 363178	Bladversie : 1.6	
				Engineer : DKL	Acc. :	
				Datum : 28-07-2010	Blad : 2 van 3	
	Croon Elektrotechniek B.V. Landdrostlaan 45 Postbus 20126 7302 HC APELDOORN TEL. +31 55 539 09 00 FAX +31 55 539 09 99 cad.apeldoorn@croon.nl	Onderwerp: MATERIAALLIJST	Groep : 100	Tekeningsnr.: 22-10-2015		
				Blad: GDTN-W3354-01		

+91-U1 digitaal in				
ADRES	KLEM	GROEP/ STRAMIEN	COMP	OMSCHRIJVING
SS	<u>S/5</u>	+91/12		SINK/SOURCE
DOT	●			GEEN BEDRADING OP AANSLUITEN
OV	<u>OV</u>	+91/13		VOEDING OVDC
24V	<u>24V</u>			VOEDING 24VDC
X00	<u>X00</u>	+14/12		OVERSPANNING BEVEILIGING 400VAC
X01	<u>X01</u>	+14/13		FASENETWACHTER
X02	<u>X02</u>	+14/14		RESERVE
X03	<u>X03</u>	+14/15		BEVEILIGING NOODBEDRIJF
X04	<u>X04</u>	+14/16		BEVEILIGING 24VDC
X05	<u>X05</u>	+14/17		AAN-/AFWEZIG DEURSCHAKELAAR
X06	<u>X06</u>	+14/18		RESET
X07	<u>X07</u>	+14/19		NOODBEDRIJF
X10	<u>X10</u>	+25/12		STORING DEBIETMETING
X11	<u>X11</u>	+25/13		PULS DEBIETMETING
X12	<u>X12</u>			
X13	<u>X13</u>			
X14	<u>X14</u>			
X15	<u>X15</u>			
X16	<u>X16</u>	+21/53		WATER IN OLIE RWP 1
X17	<u>X17</u>	+22/53		WATER IN OLIE RWP 2
DOT	●			GEEN BEDRADING OP AANSLUITEN

+91-U1 digitaal uit				
ADRES	KLEM	GROEP/ STRAMIEN	COMP	OMSCHRIJVING
+V0	<u>+V0</u>	+91/12		VOEDING
Y00	<u>Y0</u>	+14/12		RESET STORING
Y01	<u>Y01</u>			
Y02	<u>Y02</u>			
Y03	<u>Y03</u>			
DOT	●			
+V1	<u>+V1</u>	+91/13		VOEDING
Y04	<u>Y04</u>			
Y05	<u>Y05</u>			
Y06	<u>Y06</u>			
Y07	<u>Y07</u>			
DOT	●			
+V2	<u>+V2</u>	+91/14		VOEDING
Y10	<u>Y10</u>			
Y11	<u>Y11</u>			
Y12	<u>Y12</u>	+21/23		AANSTURING RWP 1
Y13	<u>Y13</u>			
DOT	●			
+V3	<u>+V3</u>	+91/15		VOEDING
Y14	<u>Y14</u>			
Y15	<u>Y15</u>			
Y16	<u>Y16</u>			
Y17	<u>Y17</u>			
DOT	●			
		+91/77		ROUTER ACTIVERING
				GEEN BEDRADING OP AANSLUITEN



Gemeente Deventer
Afdeling gemeentewerken
Postbus 5000
7400 GC DEVENTER
TEL. +31 570 69 39 11
FAX +31 570 69 33 37
gemeente@deventer.nl

Project :

RG Steenbrugge
W3354

Status :

BESTEKSTEKENING

Aannemer : *** ONBEKEND ***

Projectnr: 363178

Bladversie : 1.6

Engineer : DKL

Acc. :

Datum : 28-07-2010

Blad : 1 van 4

Wijz. 22-10-2015

Tekeningnr.:

Blad:

GDTN-W3354-01

1



Croon Elektrotechniek B.V.
Landdrostlaan 45
Postbus 20126
7302 MC APELDOORN
TEL. +31 55 539 09 00
FAX +31 55 539 09 99
cad.apeldoorn@croon.nl

Onderwerp:

PLC I/O OVERZICHT
BASE UNIT (U1)

Groep :

101

+91-U2 digitaal in				
ADRES	KLEM	GROEP/ STRAMIEN	COMP	OMSCHRIJVING
SS	S/S	+91/22		SINK/SOURCE
X20	X00	+21/22		STUURSTROOM RWP 1
X21	X01	+21/23		OVERBELAST RWP 1
X22	X02	+21/24		HAND RWP 1
X23	X03	+21/25		AUTO RWP 1
X24	X04	+21/26		INBEDRIJF RWP 1
X25	X05	+21/27		
X26	X06	+21/28		THERMISTOR RWP 1
X27	X07	+21/29		
X30	X10	+22/22		STUURSTROOM RWP 2
X31	X11	+22/23		OVERBELAST RWP 2
X32	X12	+22/24		HAND RWP 2
X33	X13	+22/25		AUTO RWP 2
X34	X14	+22/26		INBEDRIJF RWP 2
X35	X15	+22/27		
X36	X16	+22/28		THERMISTOR RWP 2
X37	X17	+22/29		
DOT	●			GEEN BEDRADING OP AANSLUITEN



Gemeente Deventer
Afdeling gemeentewerken
Postbus 5000
7400 GC DEVENTER
TEL. +31 570 69 39 11
FAX +31 570 69 33 37
gemeente@deventer.nl

Project :

RG Steenbrugge
W3354

Status :

BESTEKSTEKENING

Aannemer : *** ONBEKEND ***

Projectnr: 363178 Bladversie : 1.6

Engineer : DKL Acc. :

Datum : 28-07-2010 Blad : 2 van 4

Wijz. 22-10-2015

Tekeningnr.: Blad:

GDTN-W3354-01 2



Croon Elektrotechniek B.V.
Landdrostlaan 45
Postbus 20126
7302 MC APELDOORN
TEL. +31 55 539 09 00
FAX +31 55 539 09 99
cad.apeldoorn@croon.nl

Onderwerp:

PLC I/O OVERZICHT
EXTENSION 16 DIGITALE INGANGEN (U2)

Groep :

101

+91-U3 analoog in				
ADRES	KLEM	GROEP/ STRAMIEN	COMP	OMSCHRIJVING
CH1	24+  24+	+91/32		VOEDING
	24-  24-	+91/32		COMMON
	GND 	+91/33		AARDE
	V1+  V1+	+24/13		MEETWAARDE NIVEAUMETING
CH2	VI1-  VI1-			
	I1+  I1+			
	FG  FG	+91/34		FRAME GND
	V2+  V2+	+25/22		MEETWAARDE DEBIETMETING
CH3	VI2-  VI2-			
	I2+  I2+			
	FG  FG	+91/34		FRAME GND
	V3+  V3+	+21/33		MOTORSTROOM RWP 1
CH4	VI3-  VI3-			
	I3+  I3+			
	FG  FG	+91/35		FRAME GND
	V4+  V4+	+22/33		MOTORSTROOM RWP 2
	VI4-  VI4-			
	I4+  I4+			



Gemeente Deventer
Afdeling gemeentewerken
Postbus 5000
7400 GC DEVENTER
TEL. +31 570 69 39 11
FAX +31 570 69 33 37
gemeente@deventer.nl

Project :

RG Steenbrugge
W3354

Status :

BESTEKSTEKENING

Aannemer : *** ONBEKEND ***

Projectnr: 363178

Bladversie : 1.6

Engineer : DKL

Acc. :

Datum : 28-07-2010

Blad : 3 van 4

Wijz. : 22-10-2015

Tekeningnr.:

Blad:

GDTN-W3354-01

3



Croon Elektrotechniek B.V.
Landdrostlaan 45
Postbus 20126
7302 MC APELDOORN
TEL. +31 55 539 09 00
FAX +31 55 539 09 99
cad.apeldoorn@croon.nl

Onderwerp:

PLC I/O OVERZICHT
EXTENSION 4 ANALOGUE INGANGEN (U3)

Groep :

101



Gemeente Deventer
Afdeling gemeentewerken
Postbus 5000
7400 GC DEVENTER
TEL. +31 570 69 39 11
FAX +31 570 69 33 37
gemeente@deventer.nl



Croon Elektrotechniek B.V.
Landdrostlaan 45
Postbus 20126
7302 MC APELDOORN
TEL. +31 55 539 09 00
FAX +31 55 539 09 99
cad.apeldoorn@croon.nl

Project :
RG Steenbrugge
W3354

Onderwerp:
PLC I/O OVERZICHT
RESERVE BLAD

Status :
BESTEKSTENING

Groep :
101

Aannemer : *** ONBEKEND ***	
Projectnr: 363178	Bladversie : 1.6
Engineer : DKL	Acc. :
Datum : 28-07-2010	Blad : 4 van 4
Wijz. : 22-10-2015	
Tekeningnr.: GDTN-W3354-01	Blad: 4